



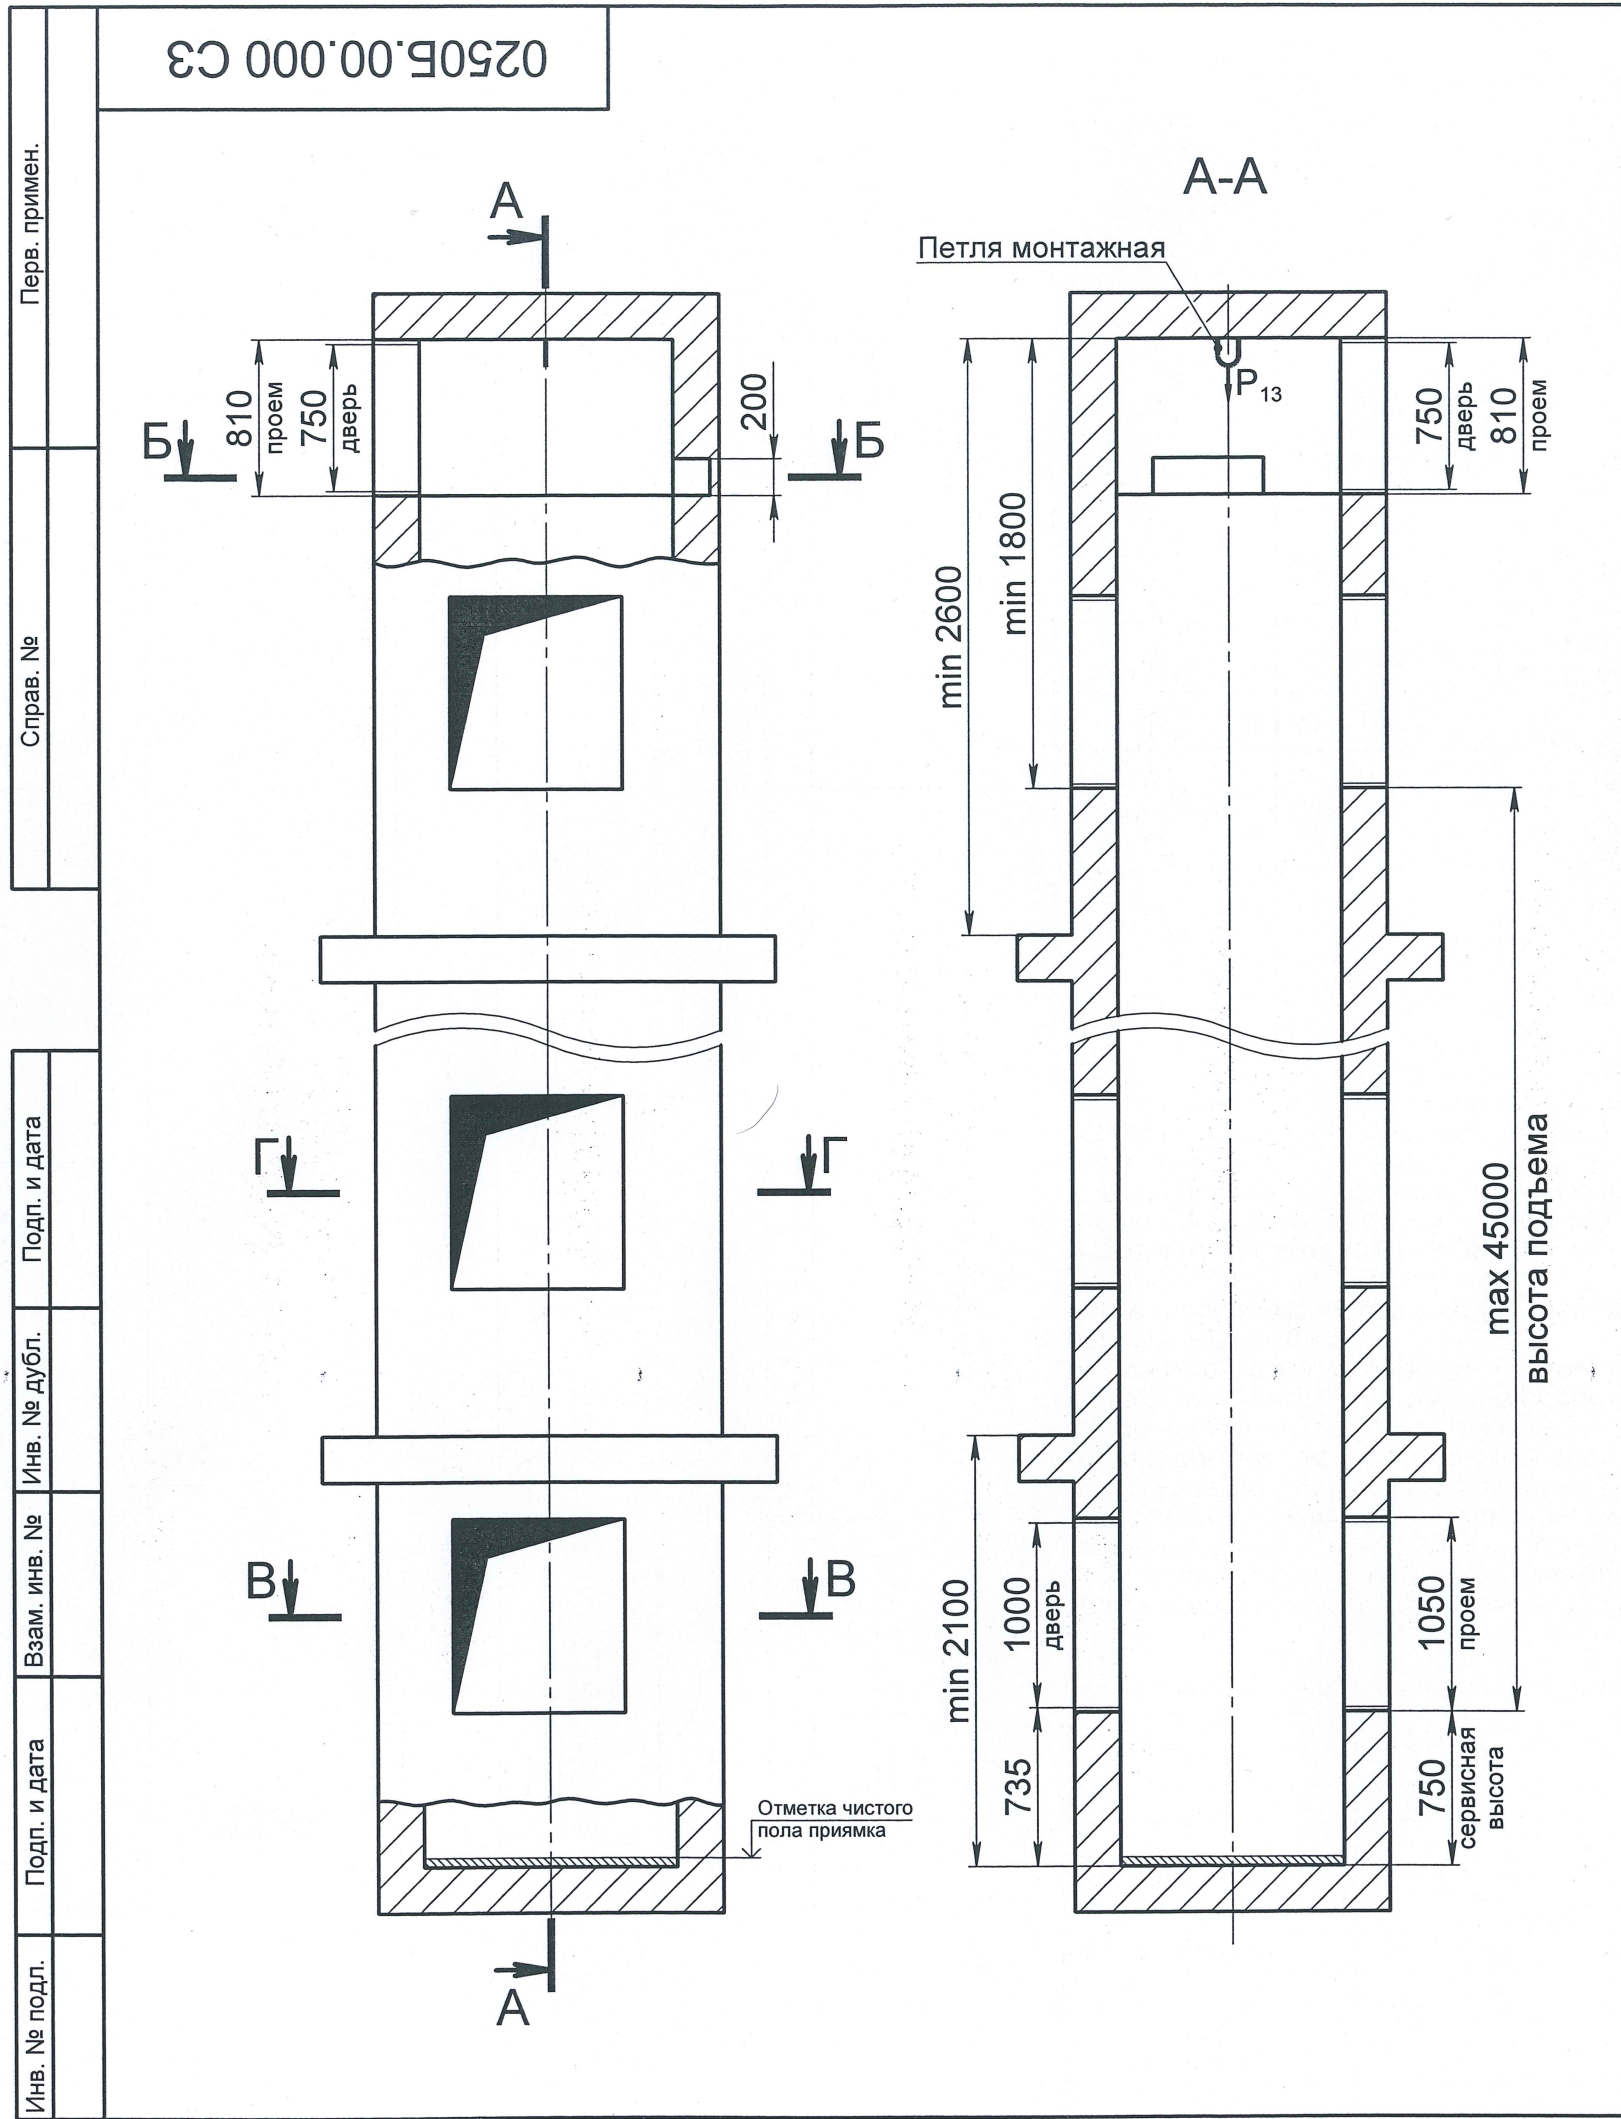


Таблица нагрузок на строительную часть от лифтовой установки			
Обозначение нагрузки	Величина нагрузки, Н	Схема действия сил	Примечание
P ₁	950		Постоянные нагрузки на опоры привода
P ₂	4200		
P ₃	400		
P ₄	1600		
P ₅	5400		
P ₆	400		
P ₇	6200	На опору направляющей кабины на площадь 150x200 мм	
P ₈	4700	На опору направляющей противовеса на площадь 150x200 мм	
P ₉	1200		Аварийные кратковременные нагрузки при посадке кабины на ловители
P ₁₀	450		
P ₁₁	410		
P ₁₂	110	На детали крепления двери шахты в плоскости стены	Постоянные нагрузки
P ₁₃	10500	На перекрытие шахты от монтажной петли	Нагрузки при монтаже

- Для сквозной кабины шахту выполнять с дверными проемами на две противоположные стороны (как показано на чертеже) или для несквозной кабины с дверными проемами на одну сторону.
- Ввод электроэнергии и контур заземления предусмотреть вне шахты, вблизи машинного помещения, на высоте 1800 мм, в свободном для обслуживания месте.
- Заливку чистого пола на 50 мм в прямке производить при монтаже, после установки направляющих и буферов.
- Шаг расположения зон для крепления направляющих по всей высоте шахты не должен превышать 1300 мм.
- При высоте этажа 3900 мм и более предусмотреть дополнительные отверстия под настилы с шагом не менее 1800 мм и не более 3000 мм. Заделку строительных ниш осуществлять после установки оборудования.
- Допускается уменьшение сервисной высоты всех или части дверных проемов шахты до 85 мм. При уменьшении сервисной высоты первого этажа на соответствующую величину углубляется прямка. При уменьшении сервисной высоты остальных этажей до 85 мм величина этажа должна составлять не менее 2765 мм.
- В перекрытии над машинным помещением предусмотреть закладную деталь с петлей для монтажных блоков, используемых при подъеме оборудования.


Внимание! ПАО "КМЗ" вправе вносить изменения в данный чертеж без предварительного уведомления.

					0250Б.00.000 СЗ				
					Лифт грузовой малый общего назначения Q=250 кг, V=0,4 м/с	Лит.		Масса	Масшт
Изм.	Лист	№ докум.	Подп.	Дата					
Разраб.	Каримов			10.02.2020				—	—
Пров.	Кожакин			10.02.2020					
Т. контр.						Лист 1		Листов 3	
					Машинное помещение верхнее Глухая шахта	ПАО "КМЗ"			
Н.контр.	Ревин								
Утв.	Кожакин			10.02.2020					

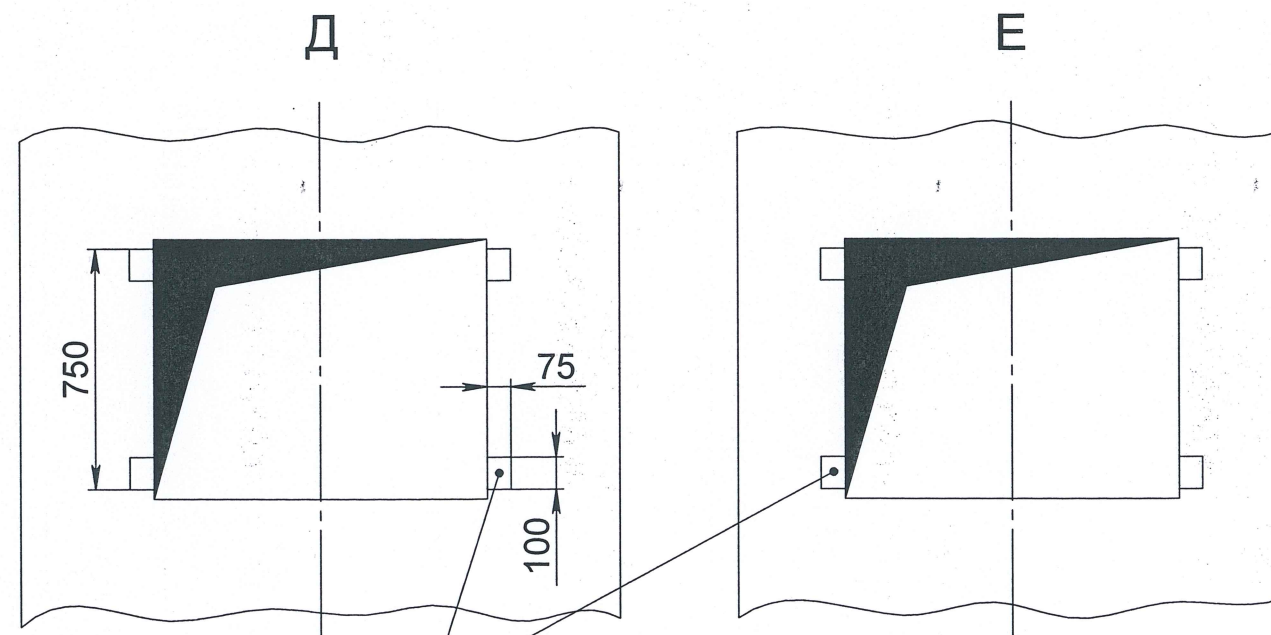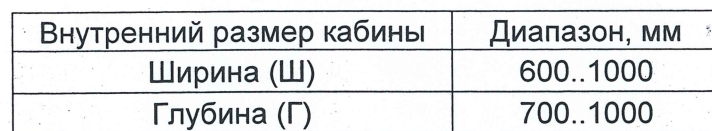


Закладные детали для крепления/дверей машинного помещения

Развертка типового этажа шахты

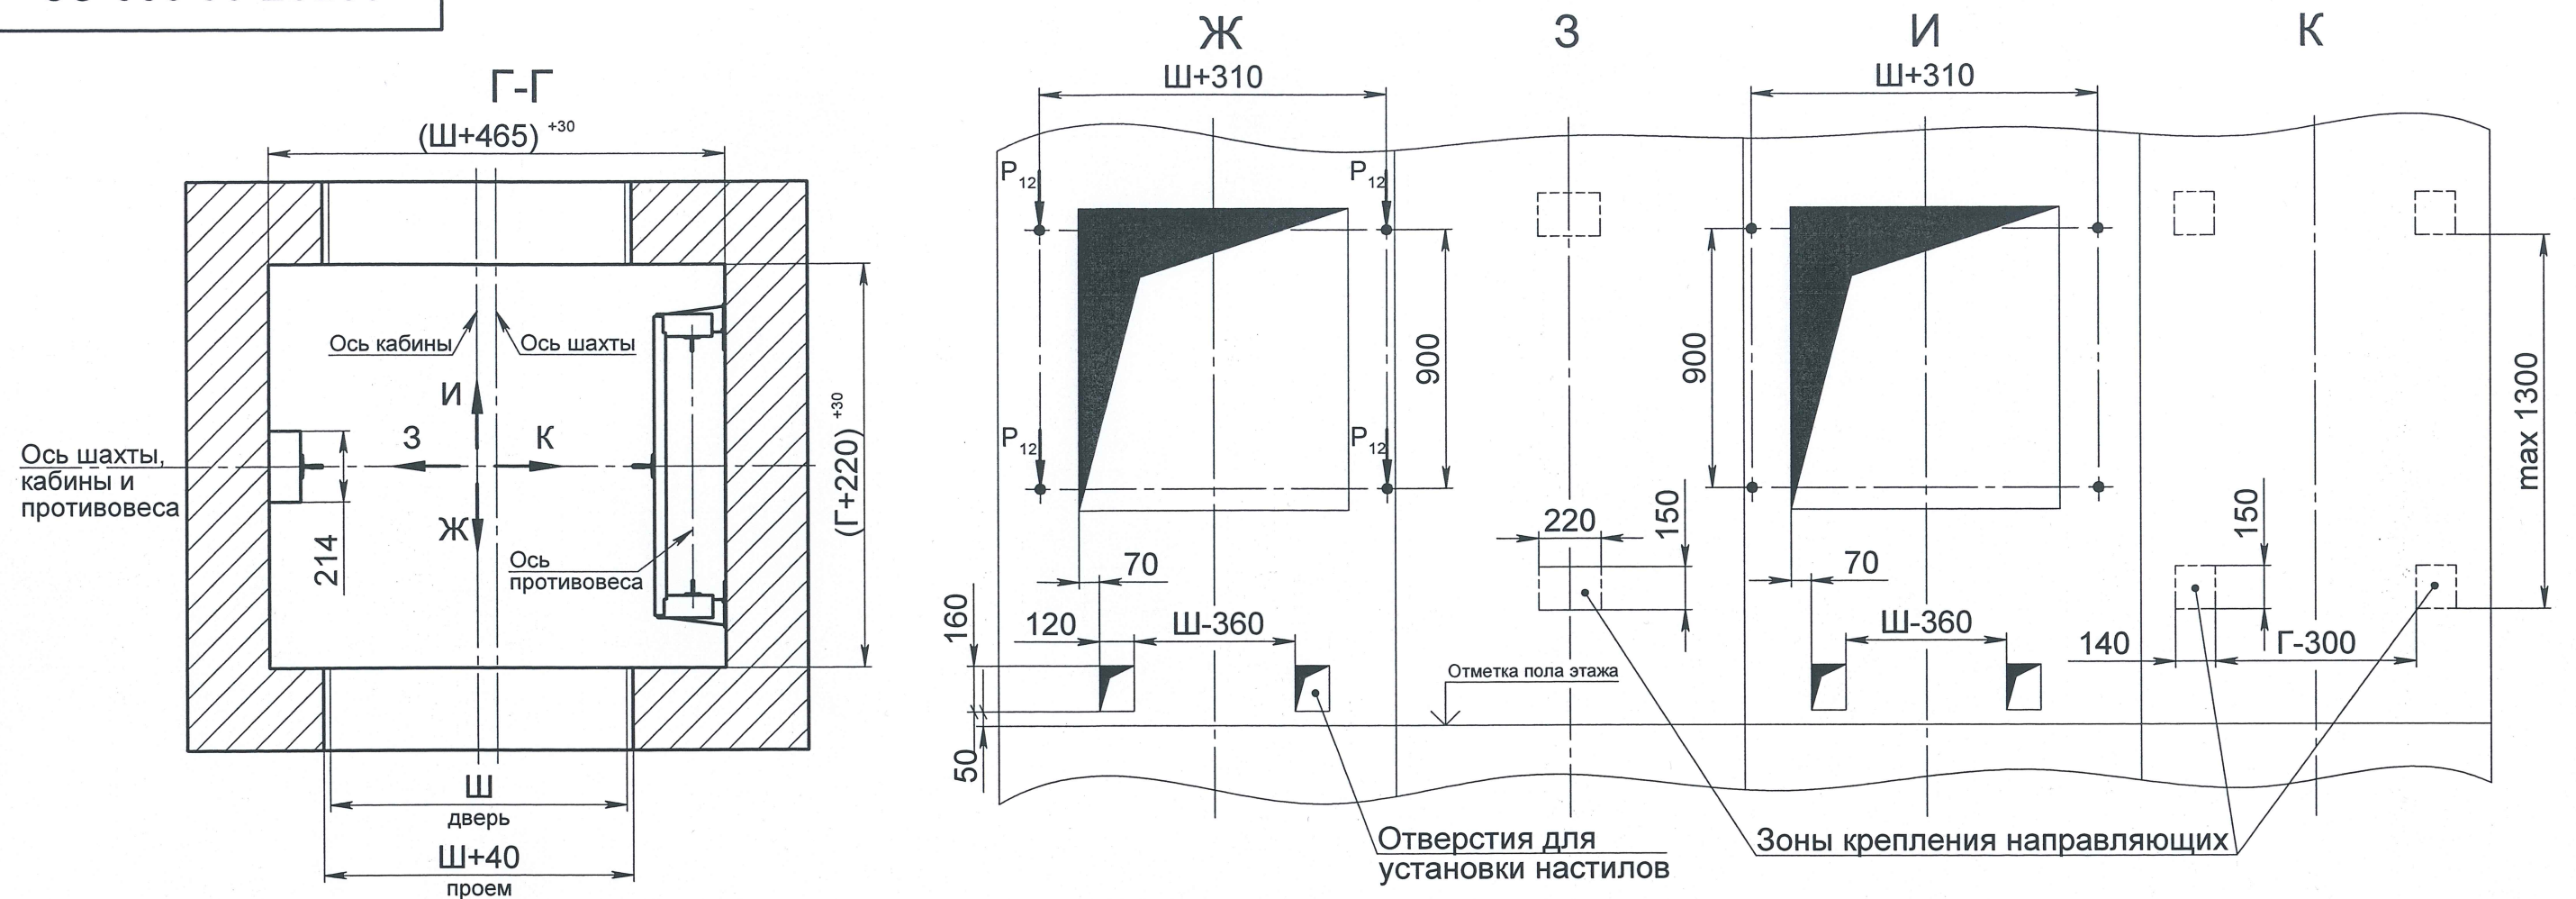

Ниши для установки постов приказов

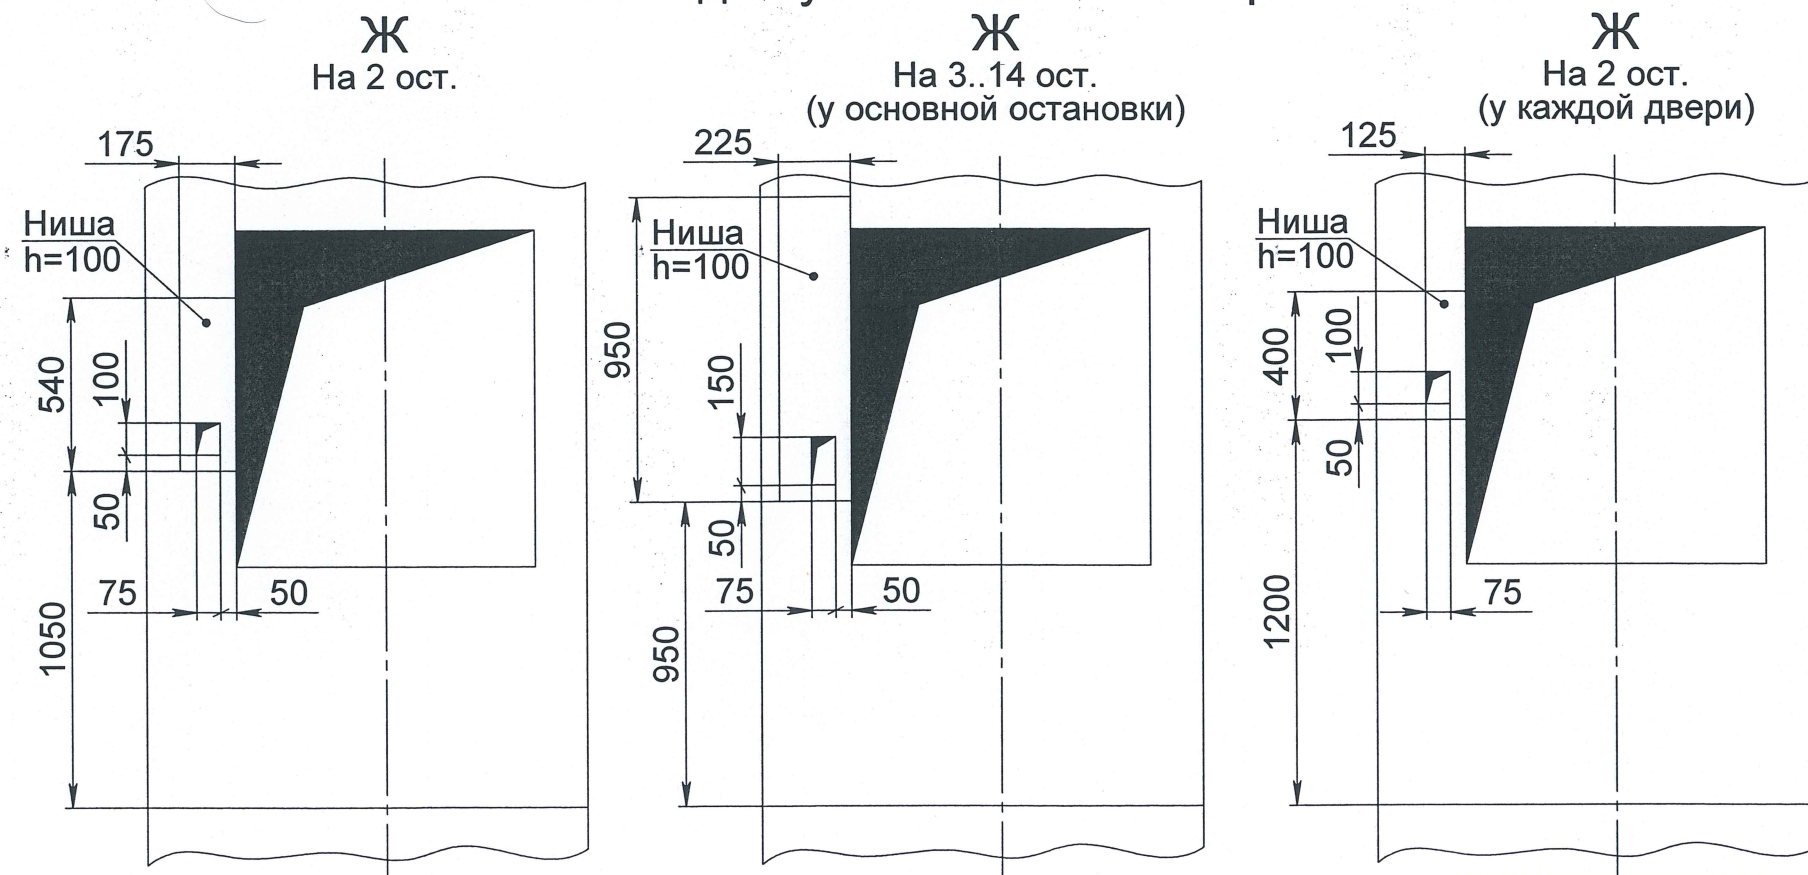

Инв. № подл.	Подп. и дата	Взам. инв. №	Инв. № дубл.	Подп. и дата

Изм.	Лист	№ докум.	Подп.	Дата