




ЛП-К04 11-650(700).00.00.000Б СЗ

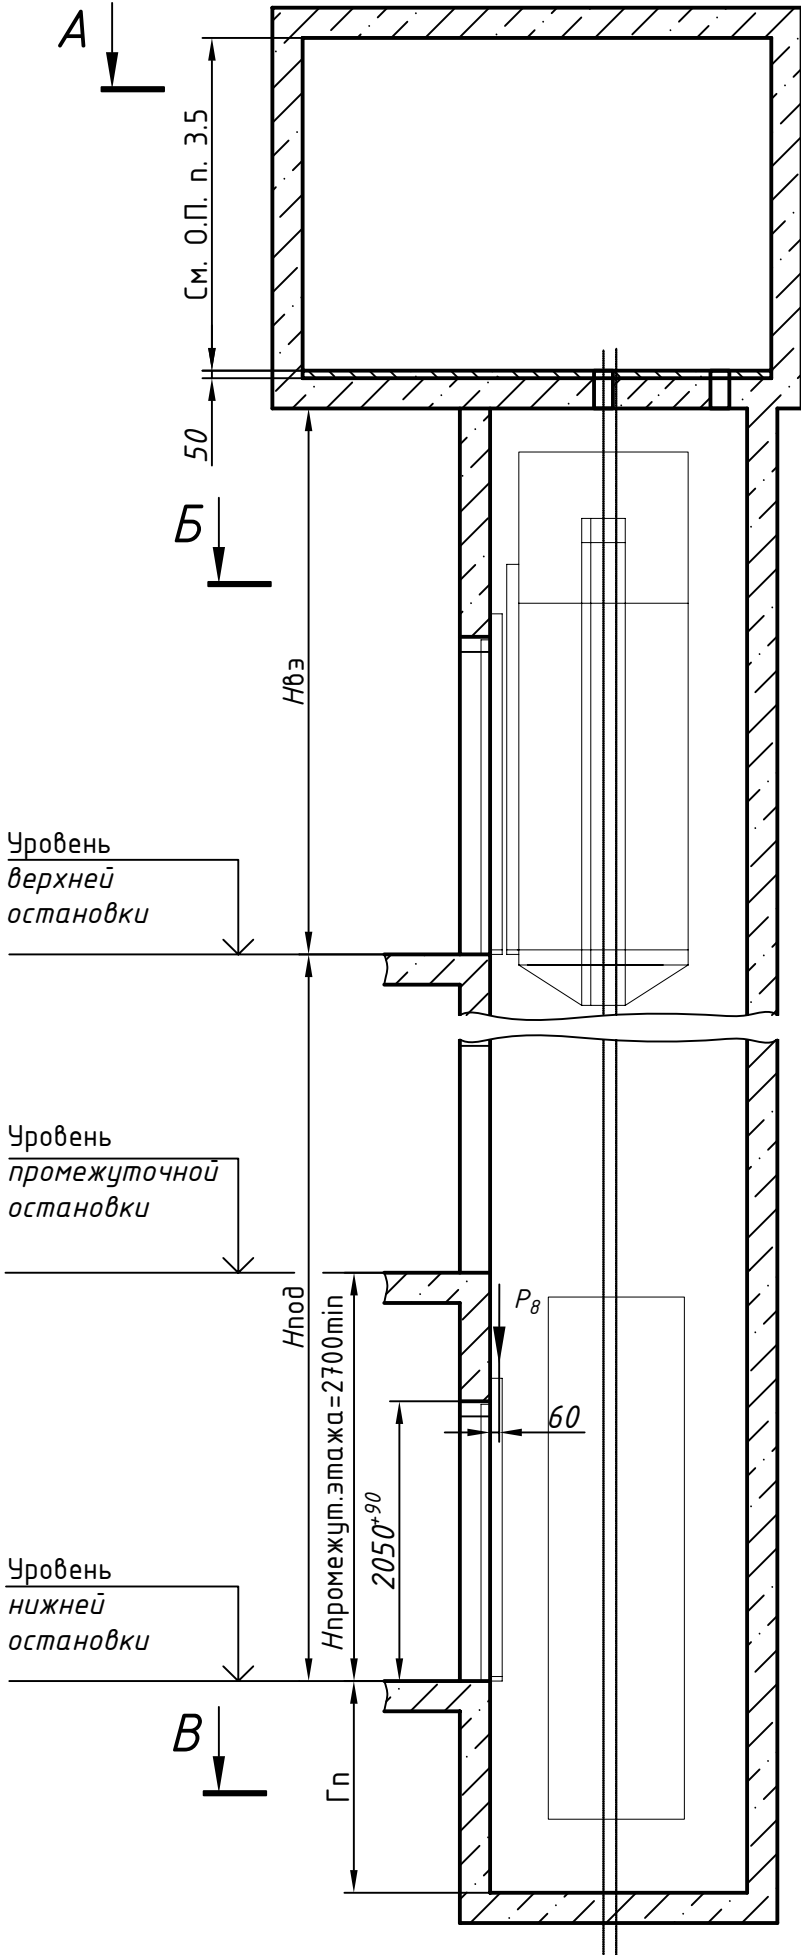

План шахты Б-Б

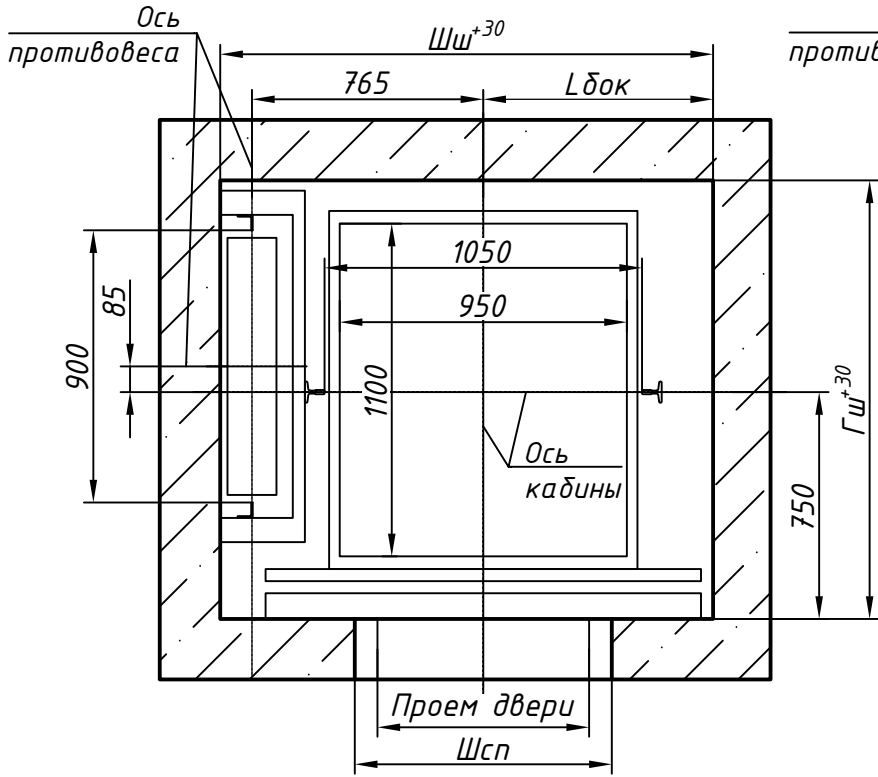

План приямка В-В

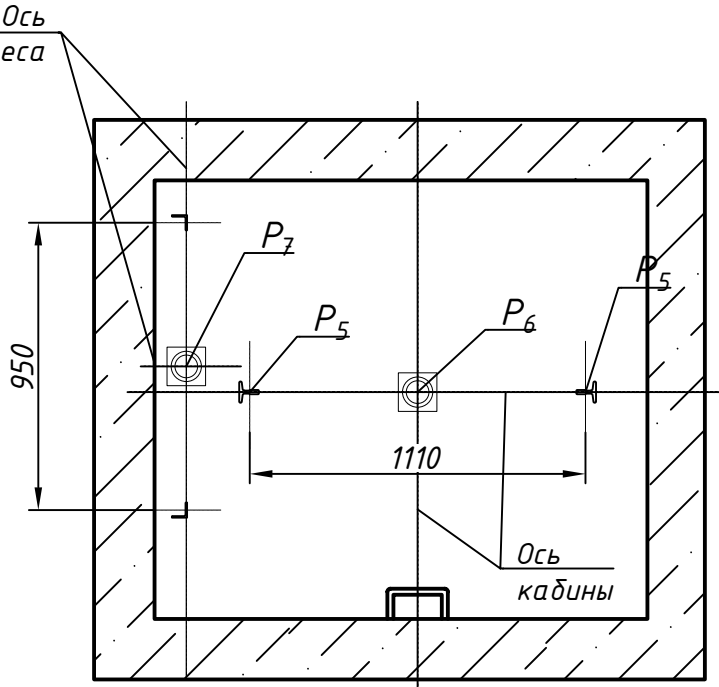

Размеры шахты (в свету)

Параметр		Значение, мм	
		min	max
Ширина строительного проема Шсп, мм	проем двери 650 мм	800	
	проем двери 700 мм	850	
Ширина шахты Шш, мм	проем двери 650 мм	1600	1700
	проем двери 700 мм	1650	1800
Глубина шахты Гш, мм	проем двери 650 и 700 мм	1450	1700
Lдок, мм	проем двери 650 мм	Шш/2-80	
	проем двери 700 мм	Шш/2-55	
Глубина приямка Гп, мм	скорость 1,0 м/с	1100*	1500
	скорость 1,6 м/с	1250*	1700
Высота верхнего этажа Нвз, мм	скорость 1,0 м/с	3450	-
	скорость 1,6 м/с	3650	-
Высота подъема Нпод, мм	скорость 1,0 м/с	2700	60000
	скорость 1,6 м/с	2700	85000

1. Размеры без допусков для справок.
2. Возможно расположение противовеса справа, см. зеркально относительно оси кабины.
3. *Допускается уменьшать глубину приямка Гп до 800 мм для скорости 1,0 м/с (до 1100 мм для скорости 1,6 м/с) при применении специальных устройств безопасности.
4. Данный чертеж должен рассматриваться только совместно с "Общие положения на проектирование строительной части лифтов "КМЗ" СЗ" (адрес размещения в интернете: www.kmzlift.ru).
5. Внимание! Завод-изготовитель вправе вносить изменения в данный чертеж без предварительного уведомления.

ЛП-К04 11-650(700).00.00.000Б СЗ				Лифт пассажирский Q=400 кг; V=1,0; 1,6 м/с Кабина 950x1100x2100 Дверь центрального открывания 650(700)x2000 Задание на проектирование строительной части			Лит.	Масса	Масштаб
Изм. Лист	N докум.	Подп.	Дата						
Разраб.	Рябикова		02.12.2024					-	-
Пров.	Комов		02.12.2024						
Т.контр.							Лист 1	Листов 2	
Н.контр.							КМЗ		
Утв.	Ревин		02.12.2024						

Формат	
--------	--