




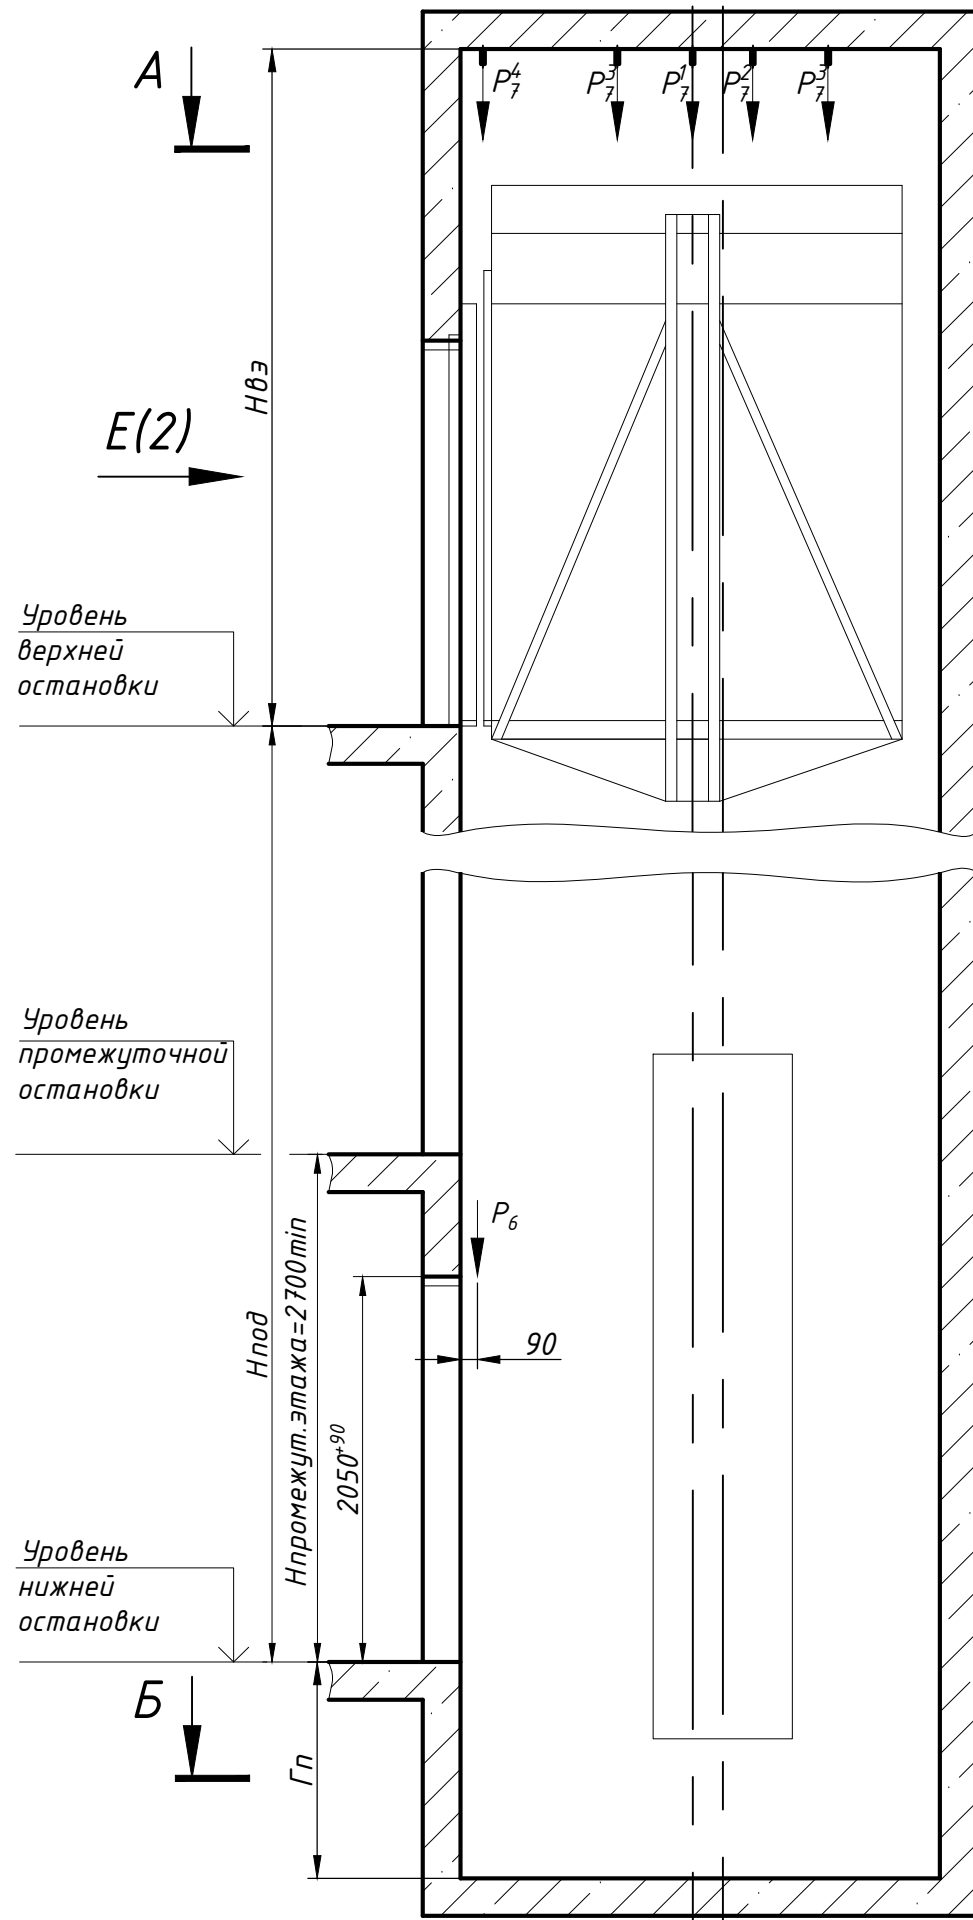

План шахты А-А

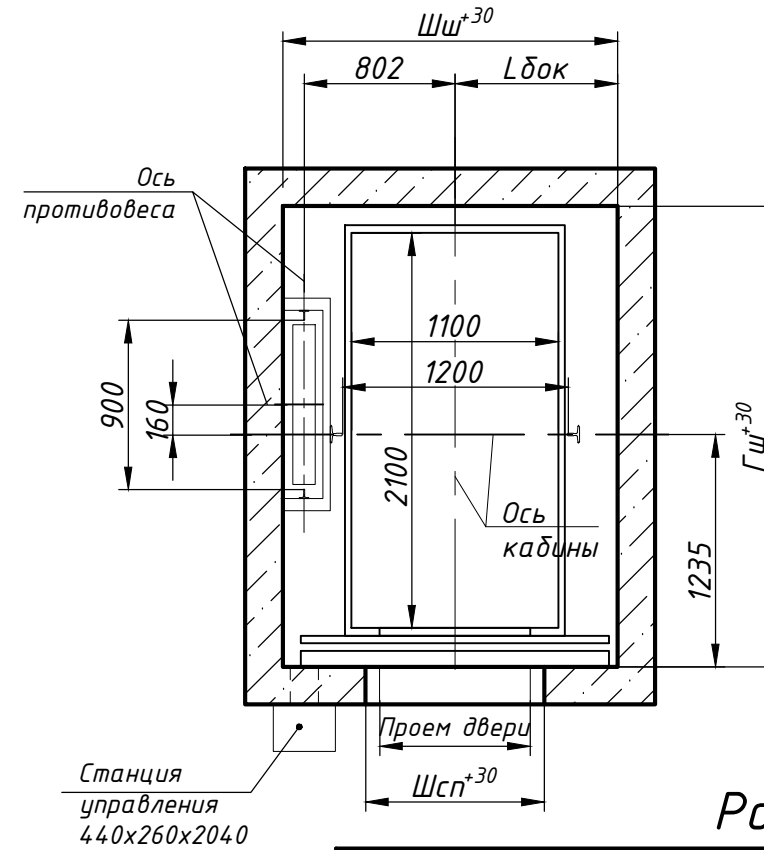


План прямка Б-Б 

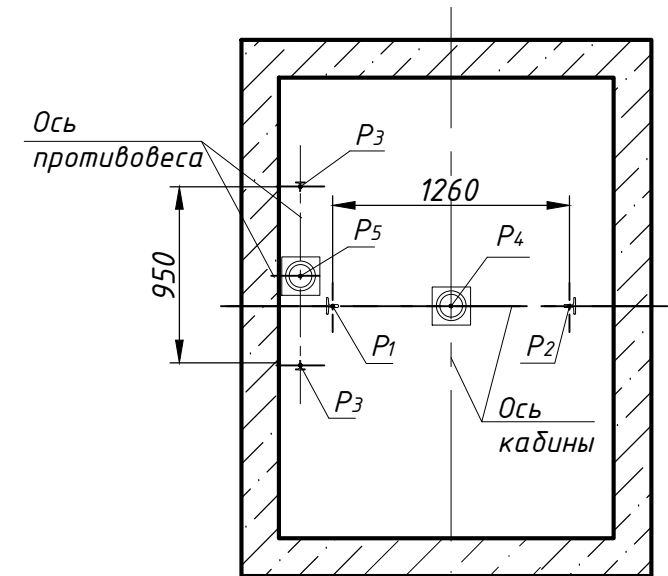

Размеры шахты (в свету)

Параметр		Значение	
		min	max
Ширина строительного проема Шсп, мм	проем двери 800 мм	920	
	проем двери 900 мм	1020	
Ширина шахты Шш, мм	проем двери 800 мм	1780	1980
	проем двери 900 мм	1930	2150
Глубина шахты Гш, мм	проем двери 800 и 900 мм	2500	3150
Расстояние от правой стены шахты до оси кабины Lбок, мм	проем 800 мм	Шш/2-25	
	проем 900 мм	Шш/2	
Глубина приямка Гп, мм	скорость 1,0 м/с	1100*	1500
	скорость 1,6 м/с	1250*	1700
Высота верхнего этажа Нвэ, мм	скорость 1,0 м/с	3550	-
	скорость 1,6 м/с	3750	-
Высота подъема Нпод, мм	скорость 1,0 м/с	2700	60000
	скорость 1,6 м/с	2700	85000

1. Размеры без допусков для справок.
2. Возможно расположение противовеса справа, см. зеркально относительно оси кабины.
3. *Допускается уменьшать глубину приямка Гп до 800 мм для скорости 1,0 м/с (до 1100 мм для скорости 1,6 м/с) при применении специальных устройств безопасности.
4. Данный чертеж должен рассматриваться только совместно с "Общие положения на проектирование строительной части лифтов "КМЗ" СЗ" (адрес размещения в интернете: www.kmzlif.ru).
5. Внимание! Завод-изготовитель вправе вносить изменения в данный чертеж без предварительного уведомления.

 					ЛП-К0611БМ-800(900).00.00.000 СЗ					
					Лифт пассажирский Q=630.800 кг; V=1.0; 1.6 м/с Кабина 1100x2100x2100 Дверь центрального открывания 800(900)x2000 Без машинного помещения Задание на проектирование строительной части	Лит.	Масса	Масштаб		
Изм.	Лист	№ докум.	Подп.	Дата						
Разраб.		Рябикова		12.11.2024				— 1:40		
Пров.		Комов		12.11.2024						
Т.контр.										
Н.контр.						Лист 1		Листов 2		
Утв.		Ревин		12.11.2024		КМЗ				

Формат	
--------	--