




Перв. прим.		ЛП-К0631-02БММ-900ТЛ(ТП)-2Д.20.00.000 СЗ	
Справ. №			
Взм. инв. №	Инв. N дубл.	Подп. и дата	
Инв. N подл.	Подп. и дата		

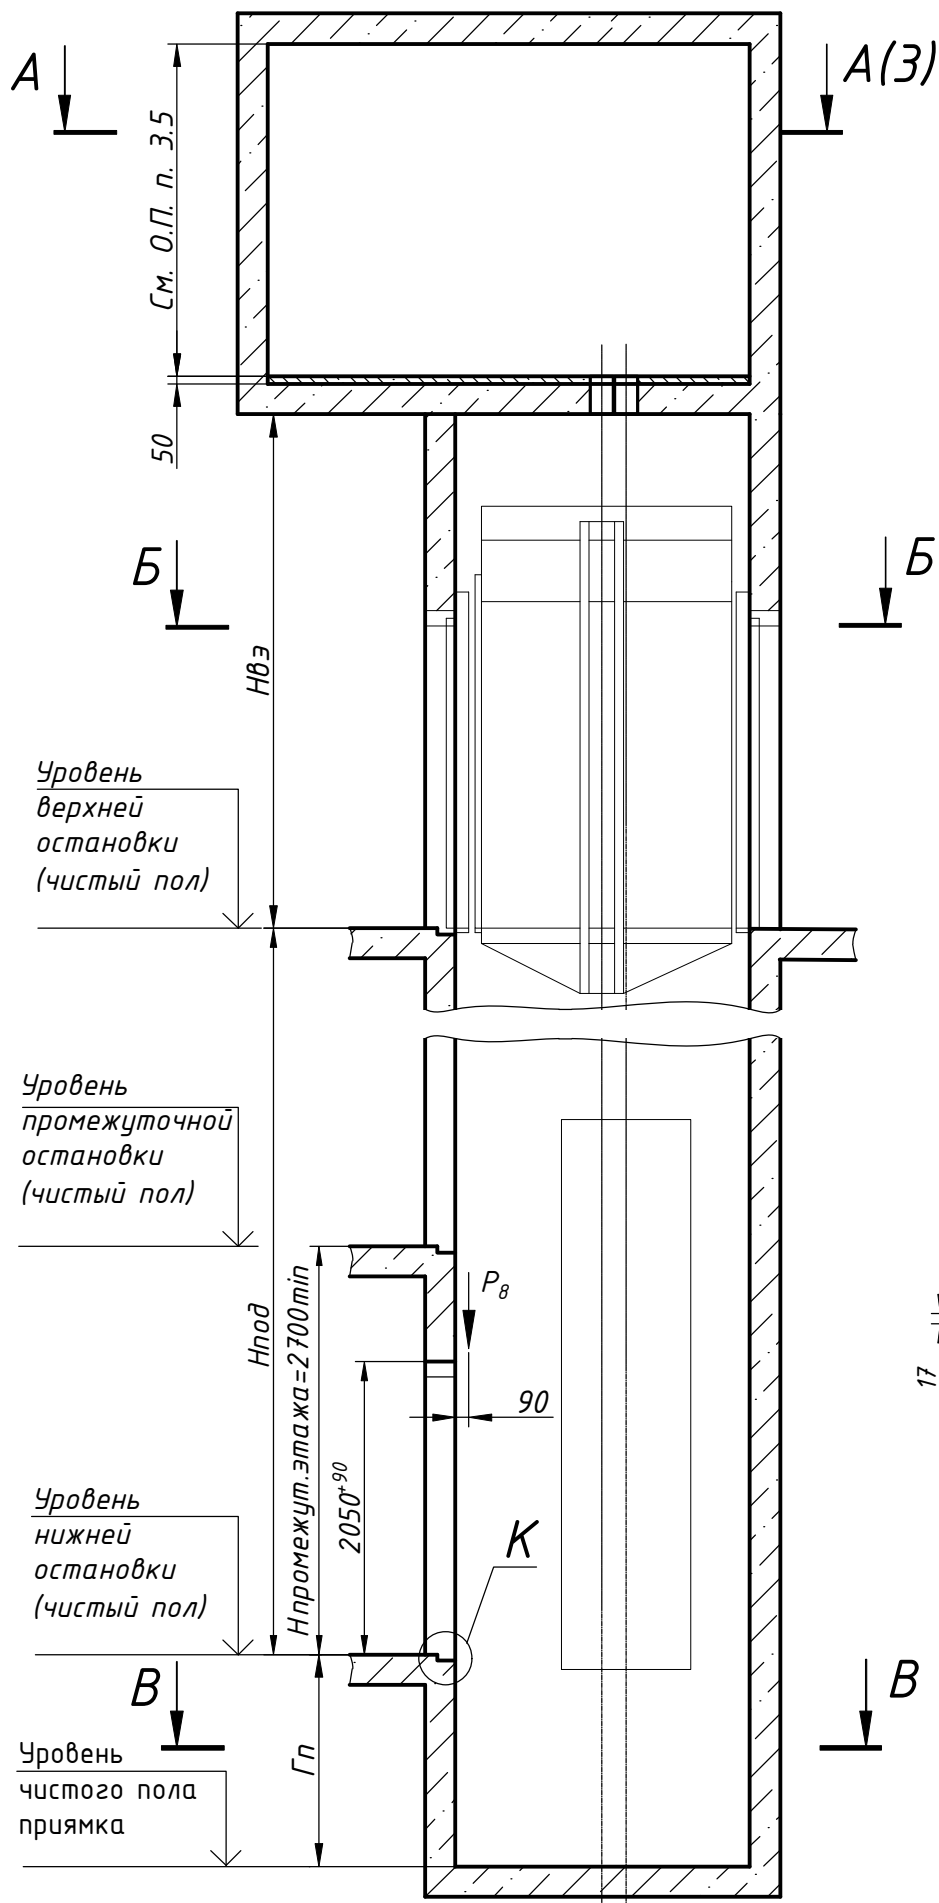

План шахты Б-Б

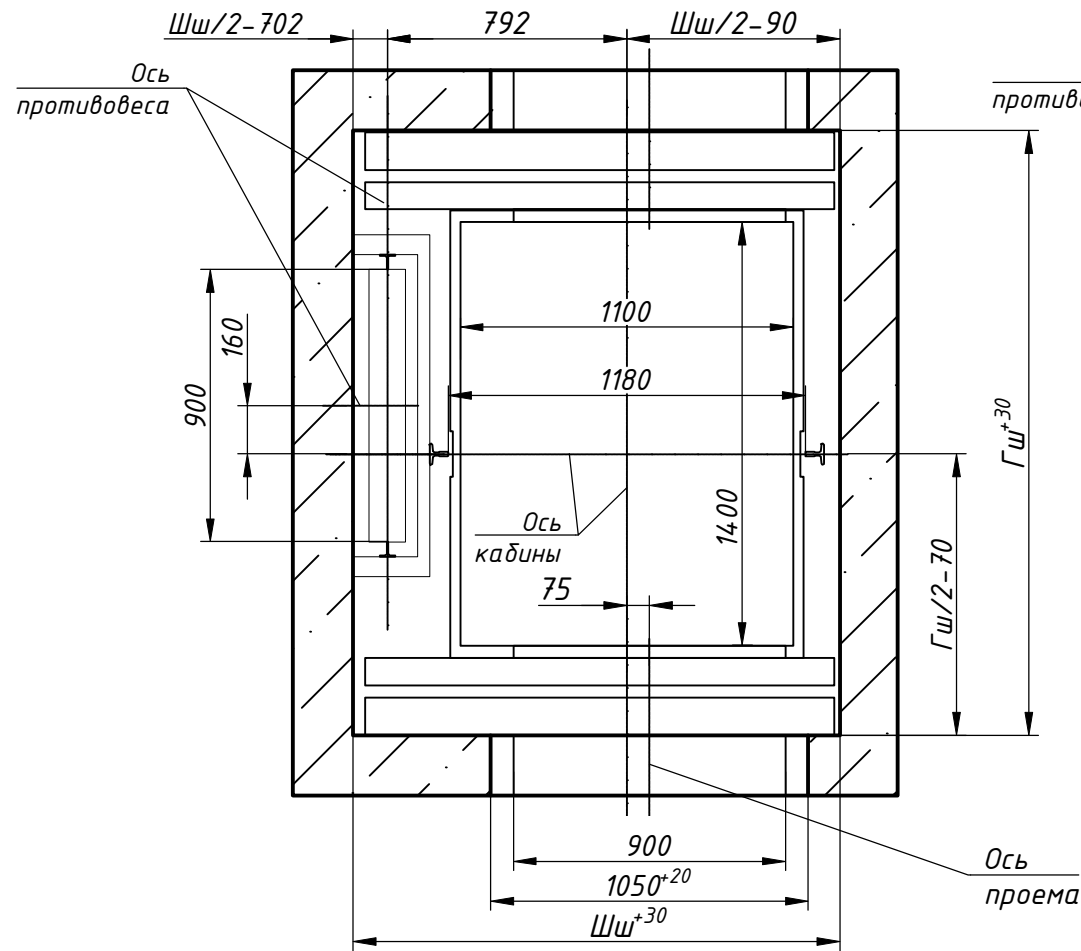

План приямка В-В

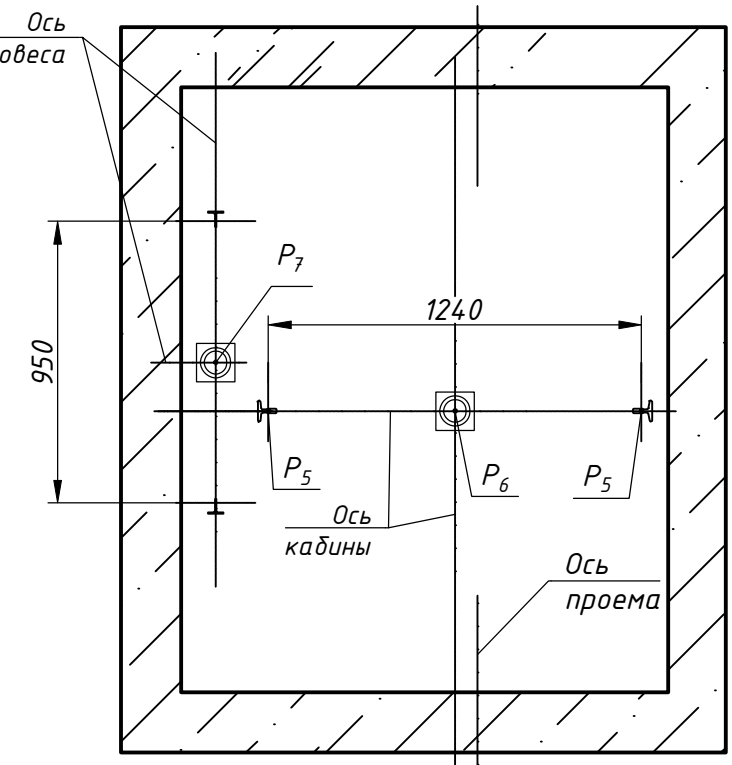

Размеры шахты (в свету)


Параметр шахты, мм	Номинальная скорость, м/с	Значение параметра шахты, мм	
		min	max
Ширина шахты Шш	1,0 и 1,6	1610	2000
Глубина шахты Гш	1,0 и 1,6	2000	2250
Глубина приямка Гп	1,0	1150*	1500
	1,6	1250*	1700
Высота верхнего этажа Нвэ	1,0	3400 (3350 при Нпод<12000 мм)	-
	1,6	3600	-
Высота подъема Нпод	1,0	2700	60000
	1,6	2700	85000

1. Размеры без допусков для справок.
2. Возможно зеркальное расположение оборудования относительно оси кабины.
3. *Допускается уменьшать глубину приямка Гп до 600 мм для скорости 1,0 м/с (до 900 мм для скорости 1,6 м/с) при применении специальных устройств безопасности.
4. Данный чертеж должен рассматриваться только совместно с "Общими положениями на проектирование строительной части лифтов "КМЗ" СЗ" (адрес размещения в интернете: www.kmzlif.ru).
5. Внимание! Завод-изготовитель вправе вносить изменения в данный чертеж без предварительного уведомления.


ЛП-К0631-02БММ-900ТЛ(ТП)-2Д.20.00.000 СЗ					Лифт пассажирский Q=630 кг; V=1,0...1,6 м/с Кабина 1100x1400x2100 Дверь телескопического открывания 900x2000 Задание на проектирование строительной части			Лит. 1		Листов 2	
Изм.	Лист	N докум.	Подп.	Дата							
Разраб.	Рябикова			16.10.2025							
Пров.	Комов			16.10.2025							
Т.контр.											
Н.контр.											
Утв.	Ревин			16.10.2025							

ЛП-К0631-02БММ-900ТЛ(ТП)-2Д.20.00.000 СЗ



План машинного помещения А-А (2)

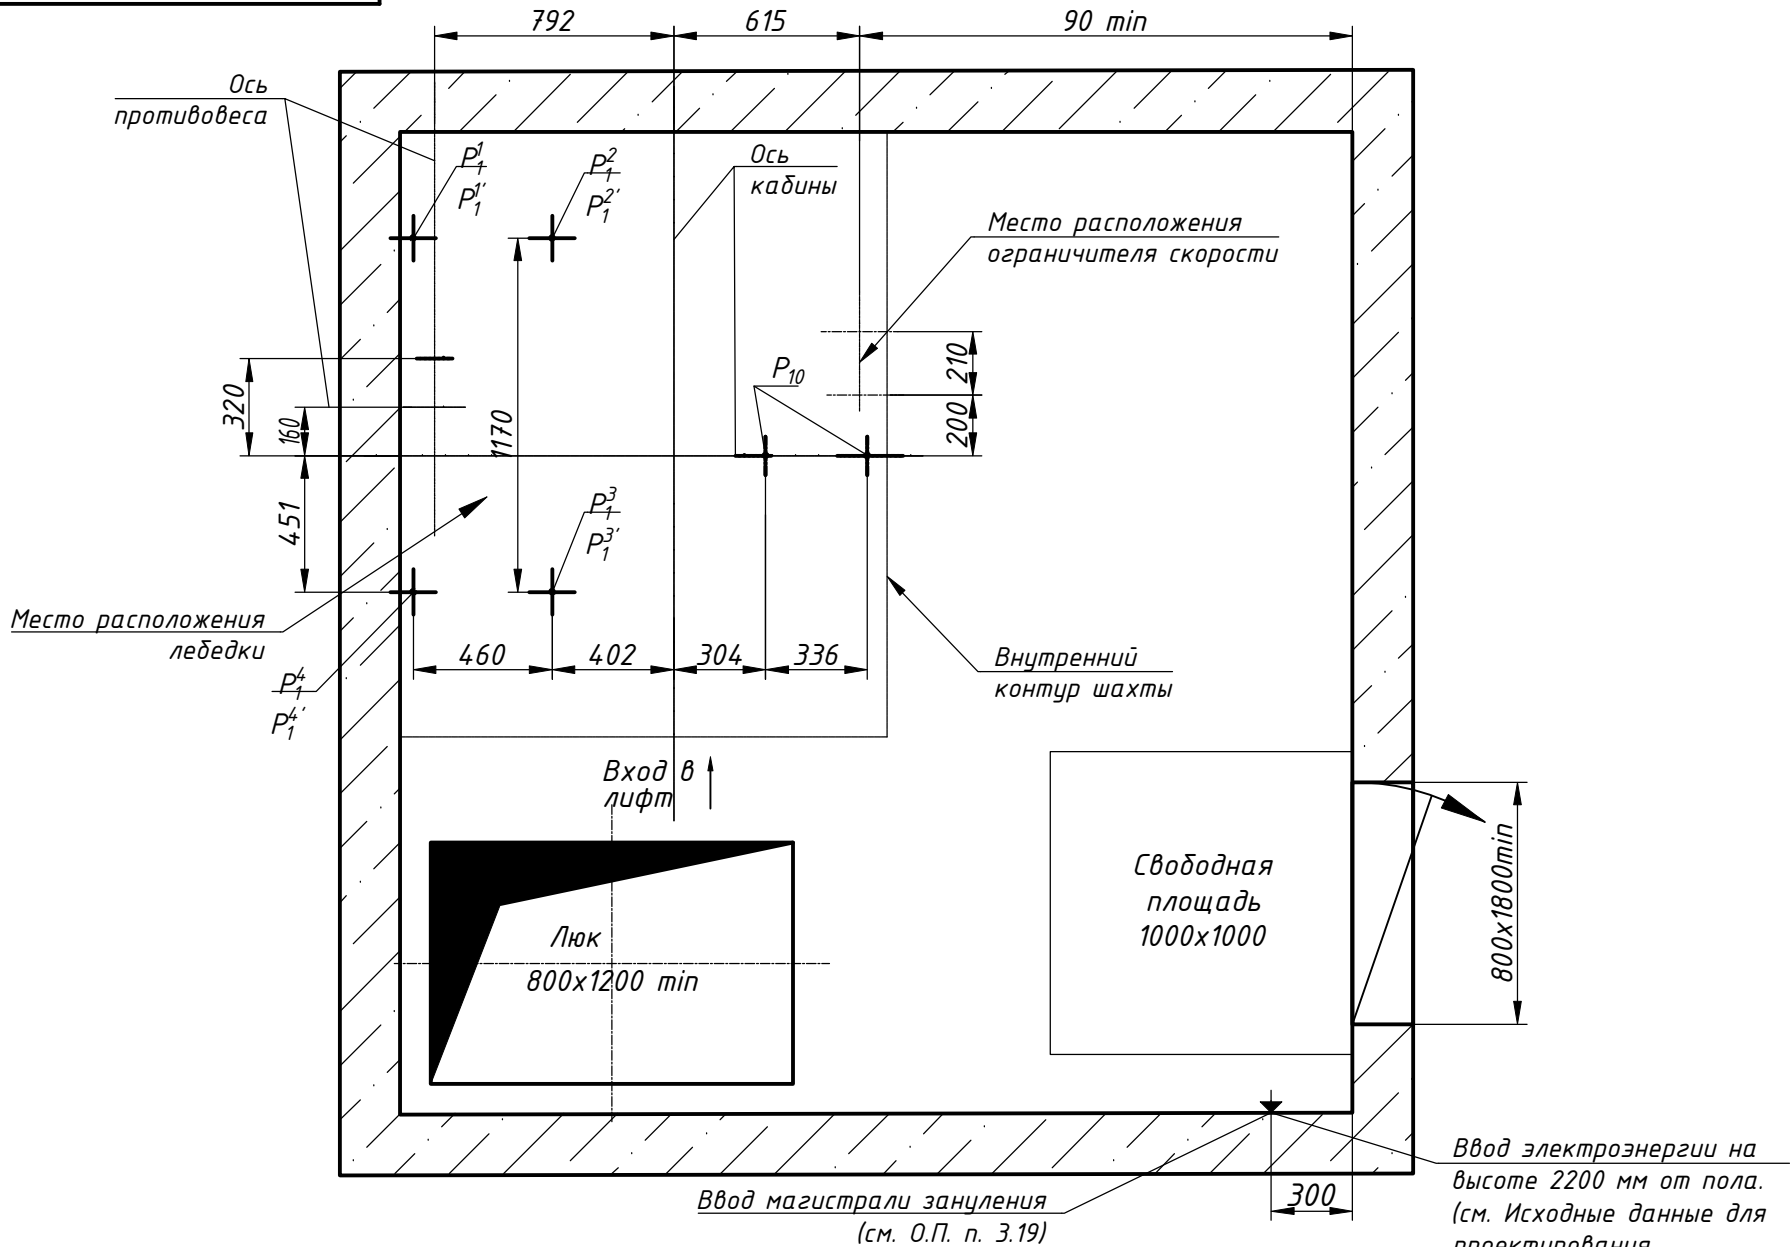

Расположение отверстий в плите перекрытия шахты

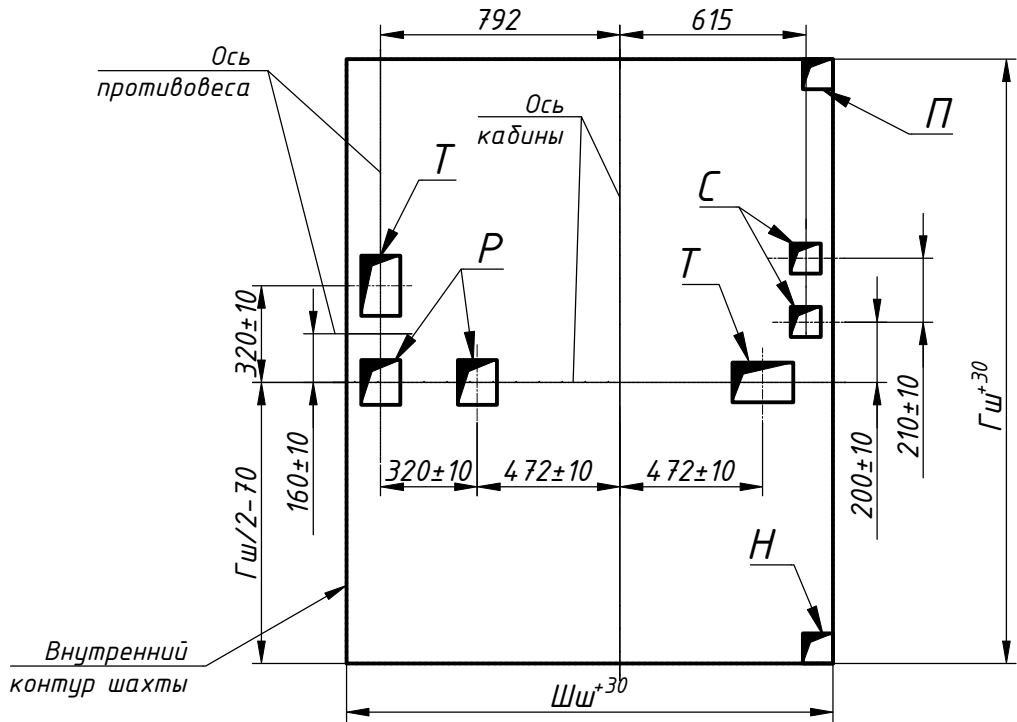

Нагрузки на строительную часть от лифтовой установки

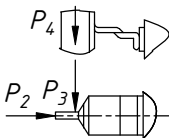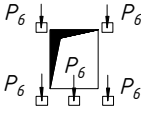Обозначение нагрузки	Величина нагрузки, Н	Схема действия сил	Примечание
P_1^1	9400	На опоры привода см. А-А	Постоянные нагрузки
P_1^2	5610		
P_1^3	7830		
P_1^4	9030		
$P_1^{1'}$	23830		Кратко-временные нагрузки при посадке кабины на ловители
$P_1^{2'}$	12660		
$P_1^{3'}$	18700		
$P_1^{4'}$	22340		
P_2	1000	 На детали крепления направляющих	Нагрузки, действующие одновременно и аварийно
P_3	800		
P_4	2000		
P_5^{**}	22600	На опоры направляющих на площадь 150х200 мм	
P_6	53000	На бугер кабины на площадь 300х300 мм	
P_7	40700	На бугер противовеса на площадь 300х300 мм	
P_8	800	 На детали крепления дверей в плоскости стены	Постоянные нагрузки
Расчетная временная нагрузка на пол машинного помещения и крышку люка- 5000 Н/м ²			
** Нагрузка, возникающая при опирании направляющих, при высоте подъема 30 м и более			
P_9	ГОСТ Р 58752-2019	На средства подмащивания	Нагрузка при монтаже
P_{10}	3600	Подвеска тяговых канатов	

Параметры отверстий в плите перекрытия шахты

Обозначение отверстия	Размер, мм	Количество	Назначение
Н	100x100	1	Для кабеля электроразводки
П	100x100	1	Для кабеля под освещение шахты
Р	130x150	2	Для канатов лебедки
С	100x100	2	Для каната ограничителя скорости
Т	130x200	2	Для канатов лебедки