




ЛП-К0831-800.00.00.000 СЗ

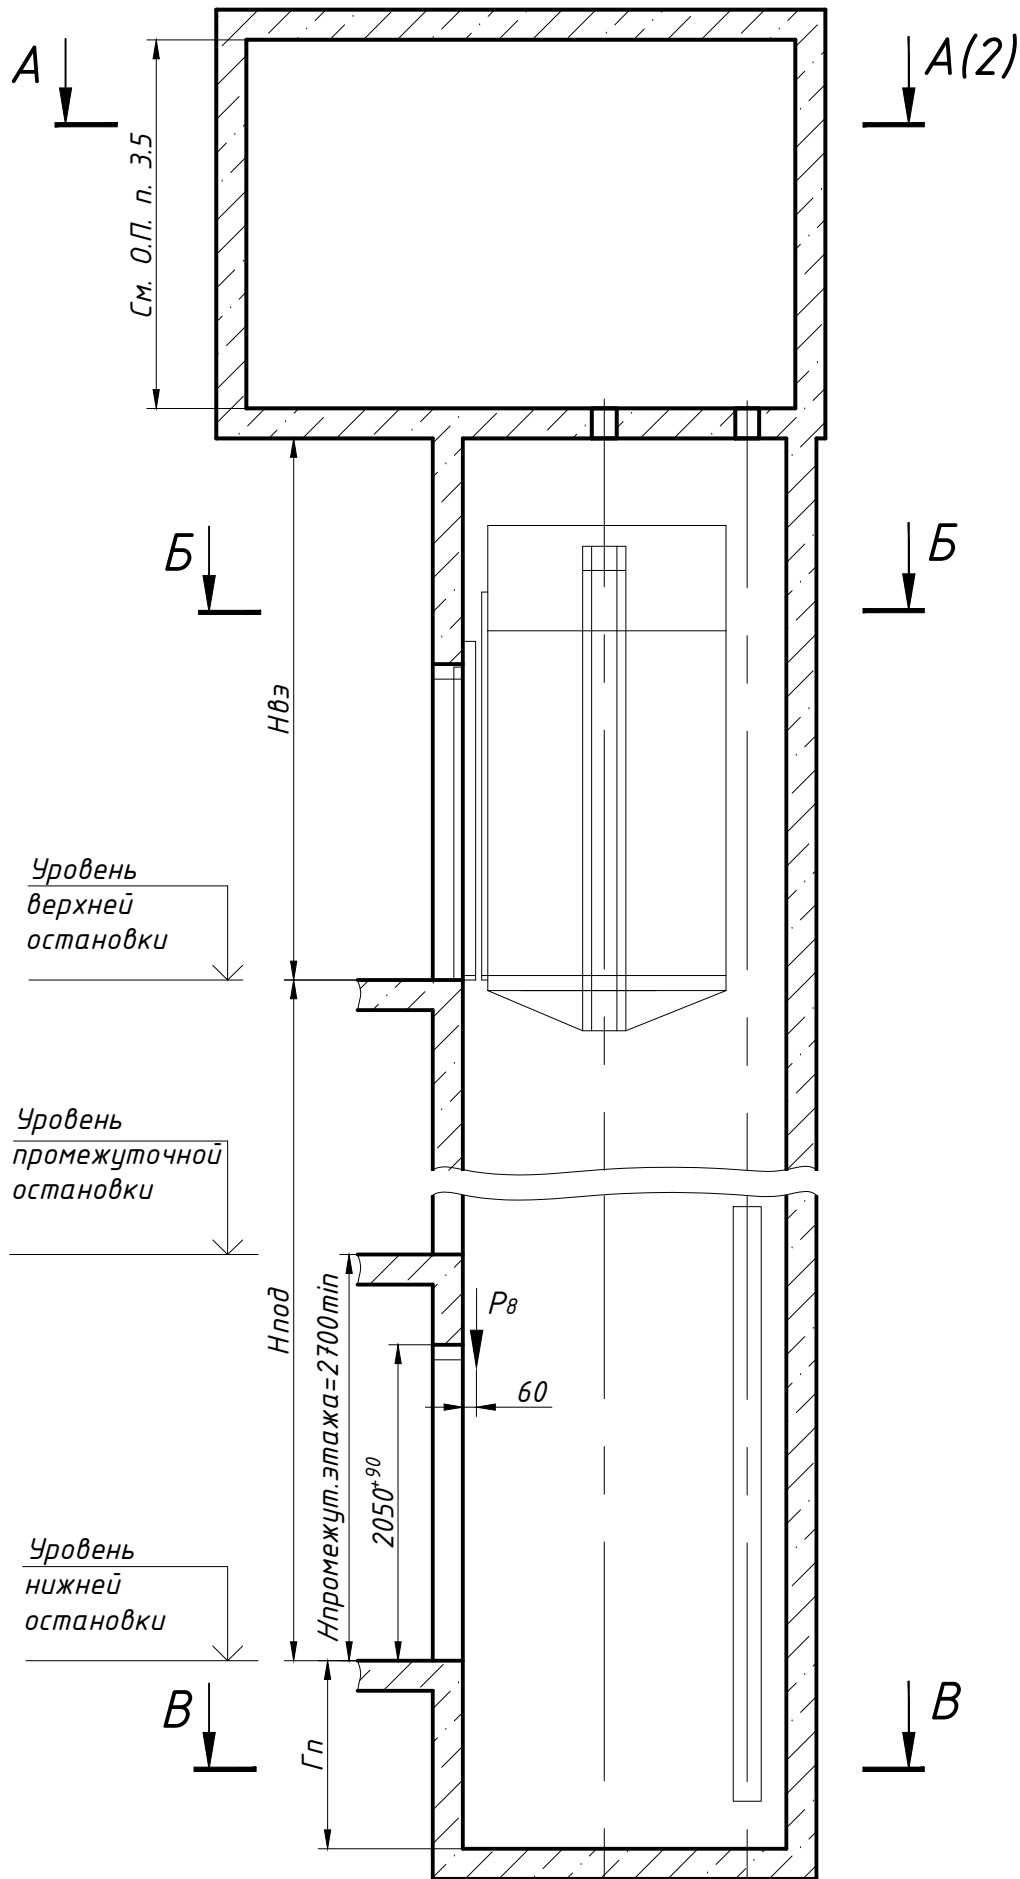

План шахты Б-Б

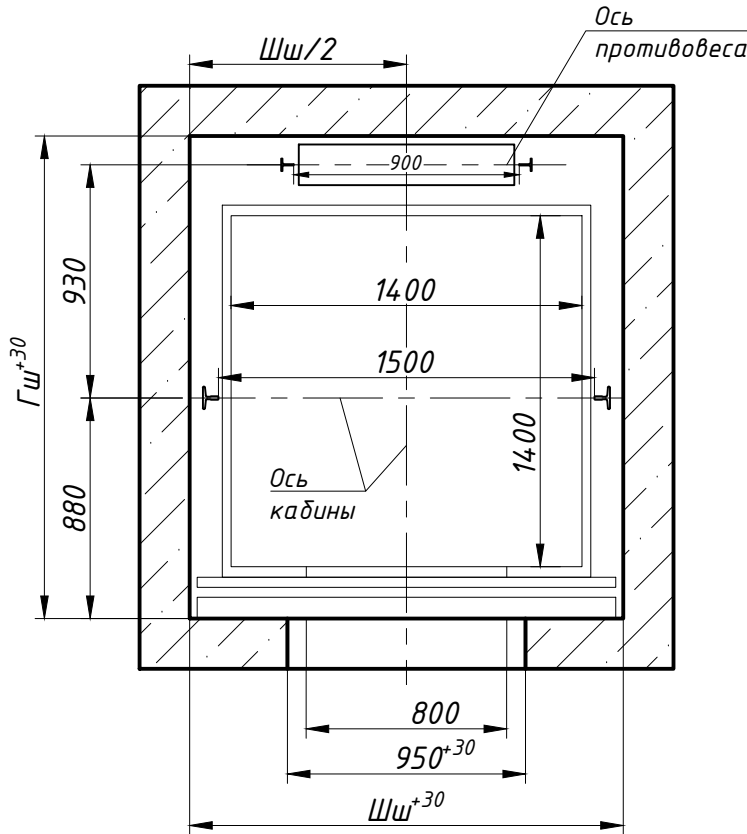

План приямка В-В

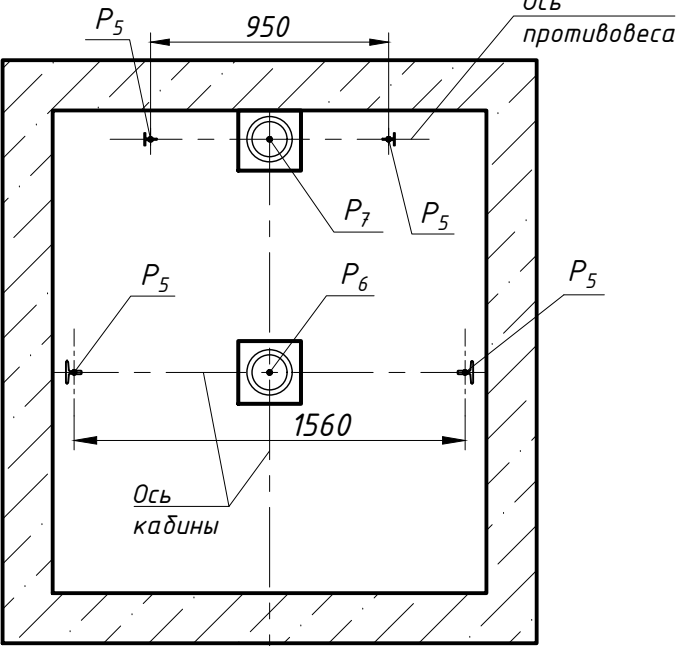

Размеры шахты (в свету)


Параметр шахты, мм	Номинальная скорость, м/с	Значение параметра шахты, мм	
		min	max
Ширина шахты Шш	1,0 и 1,6	1730	2200
Глубина шахты Гш	1,0 и 1,6	1925	2200
Глубина приямка Гп	1,0	1100*	1500
	1,6	1250*	1700
Высота верхнего этажа Нвэ	1,0	3450	-
	1,6	3650	-
Высота подъема Нпод	1,0	2700	60000
	1,6	2700	85000

- Размеры без допусков для справок.
- Возможно зеркальное расположение оборудования относительно оси кабины.
- *Допускается уменьшать глубину приямка Гп до 750 мм для скорости 1,0 м/с (до 1100 мм для скорости 1,6м/с) при применении специальных устройств безопасности.
- Данный чертеж должен рассматриваться только совместно с "Общими положениями на проектирование строительной части лифтов "КМЗ" СЗ" (адрес размещения в интернете: www.kmzlift.ru).
- Внимание! Завод-изготовитель вправе вносить изменения в данный чертеж без предварительного уведомления.


ЛП-К0831-800.00.00.000 СЗ				Лифт пассажирский Q=800 кг; V=1,0; 1,6 м/с Кабина 1400х1400х2100 Дверь центрального открывания 800х2000 Задание на проектирование строительной части		
Изм. Лист	N докум.	Подп.	Дата	Лит.	Масса	Масштаб
Разраб.	Рябикова	Р	17.12.2024		-	
Пров.	Комов	Комов	17.12.2024			
Т.контр.				Лист 1	Листов 2	
Н.контр.				КМЗ		
Утв.	Ревин	Р	17.12.2024			

ЕЗ 000'00'00'008-1Е80Ж-ШШ


План машинного помещения А-А (1)
(возможно зеркальное расположение)

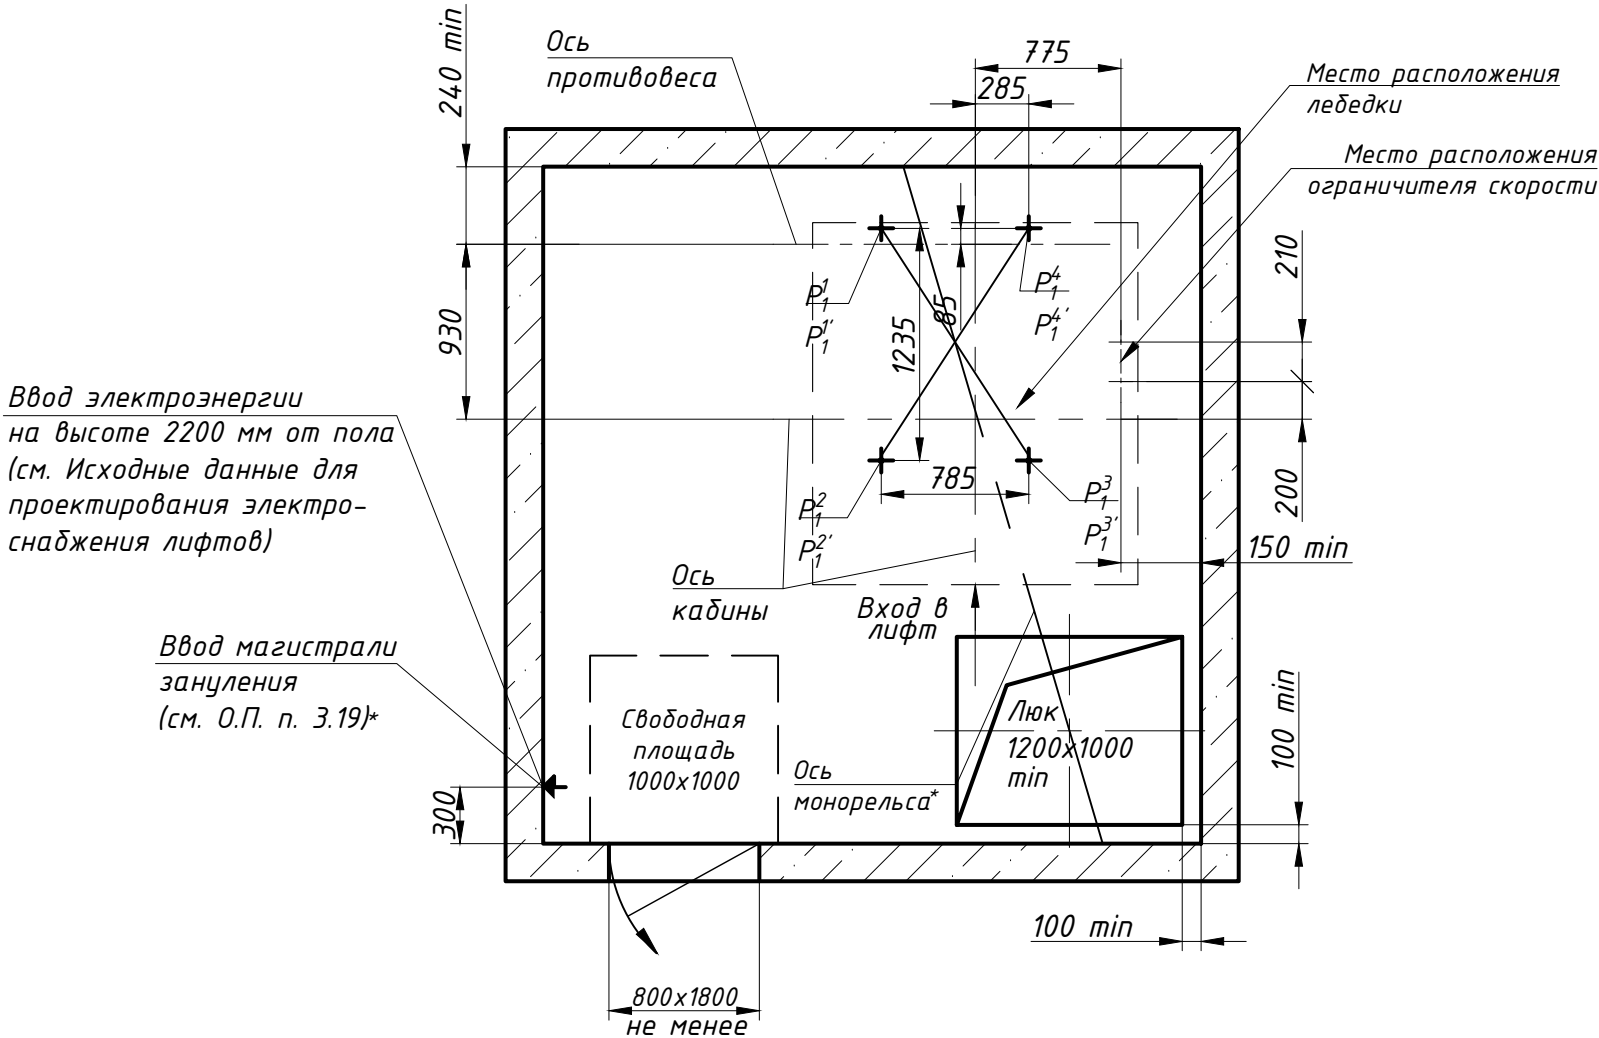

Расположение отверстий в плите перекрытия шахты
(возможно зеркальное расположение)

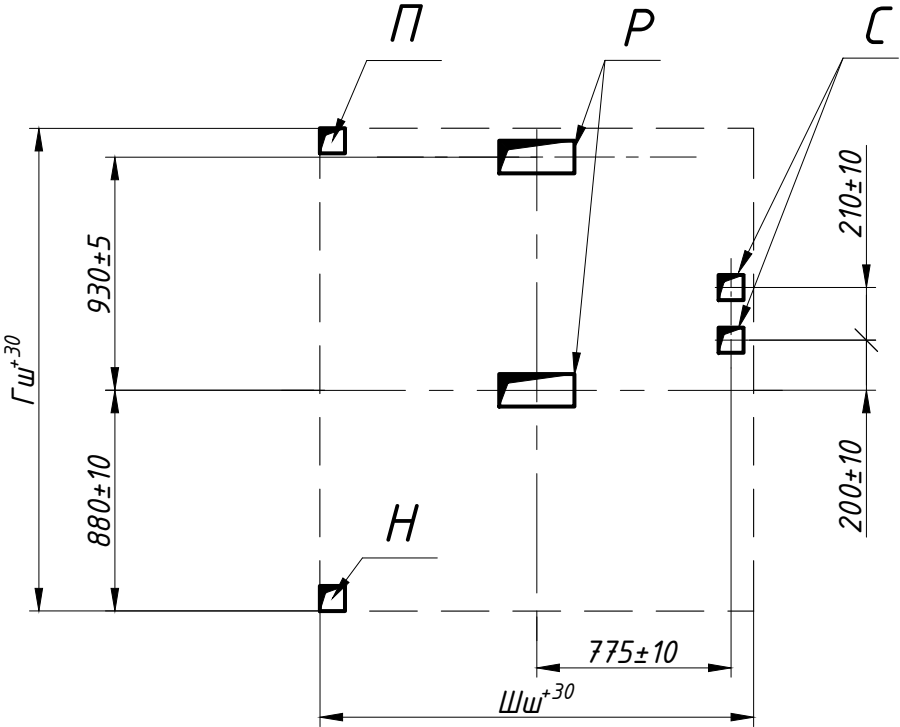

Нагрузки на строительную часть от
лифтовой установки

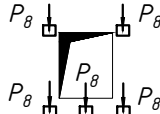Обозначени е нагрузок	Величина нагрузки, Н	Схема действия сил	Примечание
P_1^1	7600	На опоры привода, см. А-А	Постоянные нагрузки
P_1^2	9000		
P_1^3	13200		
P_1^4	10700		
$P_1^{1'}$	13000		
$P_1^{2'}$	9400		
$P_1^{3'}$	14300		
$P_1^{4'}$	19800		Кратковременные нагрузки при посадке кабины на ловители
P_2	4200		
P_3	1600		
P_4	3500		
P_5^{**}	33400	На опоры направляющих на площадь 150x200 мм	Нагрузки, действующие разновременно и аварийно
P_6	60500	На буфер кабины на площадь 300x300 мм	
P_7	44800	На буфер противовеса на площадь 300x300 мм	
P_8	800	 На детали крепления дверей в плоскости стены	Постоянные нагрузки
Расчетная временная нагрузка на пол машинного помещения и крышку люка - 5000 Н/м²			
**Нагрузка, возникающая при опирании направляющих, при высоте подъема 30 м и более			
P_9	ГОСТ Р 58752-2019		Нагрузка при монтаже

Параметры отверстий в плите
перекрытия шахты

Обозначени е отверстия	Размер, мм	Количество	Назначение
Н	100x100	1	Для кабеля электроразводки
П	100x100	1	Для кабеля под освещение шахты
Р	130x300	2	Для канатов лебедки
С	100x100	2	Для каната ограничителя скорости

*Грузоподъемность монорельса 1500 кг.