

Перв. прим.

Справ. №

Инв. № подл

Подп. и дата

Взам. инв. №

Инв. № дубл.

Подп. и дата

ЛП-К1621БМ-1200ТЛ(ТП).00.00.000 СЗ

Нвэ

Нпод

Высота этажа (min)=2700



2050±90

90

Р6

К

Гп

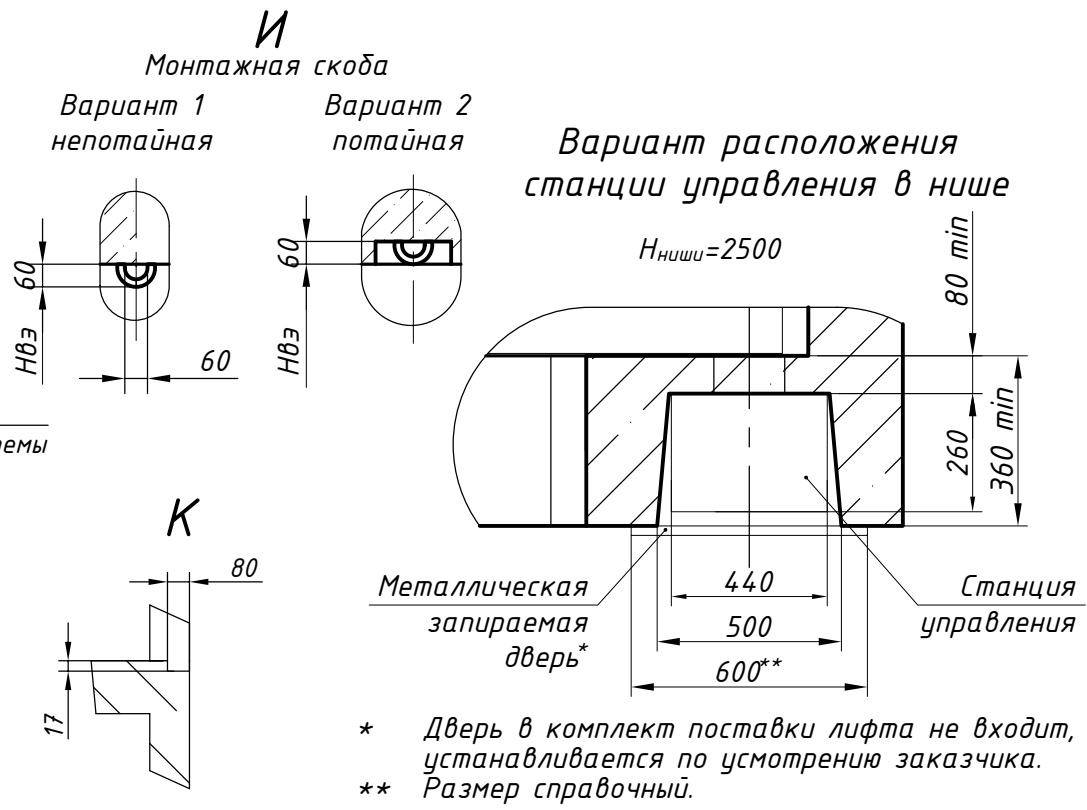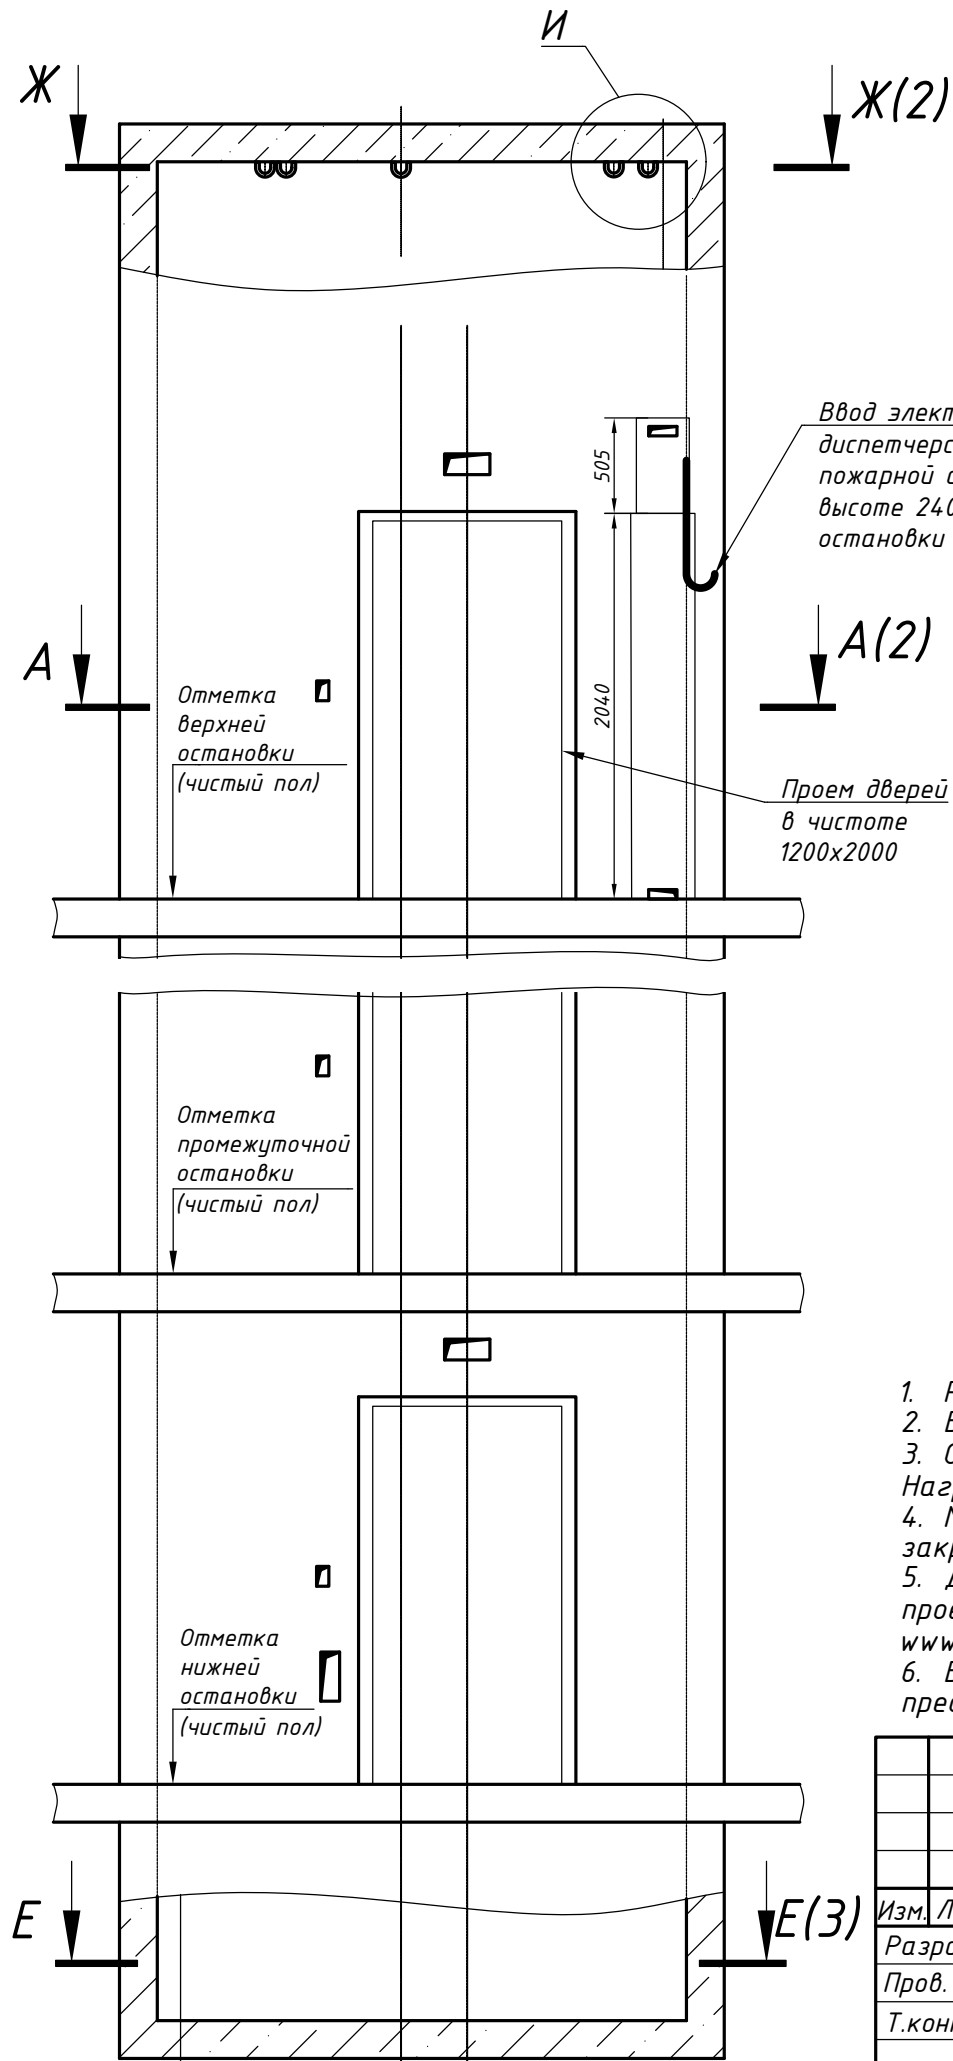

Размеры шахты (в свету)

Параметр шахты, мм	Номинальная скорость, м/с	Значение	
		min	max
Ширина шахты Шш	1,0 и 1,6	2770	3100
Глубина шахты Гш	1,0 и 1,6	1900	2200
Глубина прямка Гп	1,0	1150	1500
	1,6	1250	1700
Высота верхнего этажа Нвэ	1,0	4200	-
	1,6	4400	-
Высота подъема Нпод	1,0	2700	60000
	1,6	2700	85000

1. Размеры без допусков для справок.
2. Возможно зеркальное расположение оборудования относительно оси кабины.
3. Опорные уголки с 6 анкерами М16 (см. лист 4) закрепить к силовой структуре стен. Нагрузки на опорные уголки Р₉ и Р₁₀ указаны в таблице нагрузок (лист 2).
4. Монтаж опорных балок лифтового оборудования проводить на опорные уголки, закрепленные к стенам шахты.
5. Данный чертеж должен рассматриваться только совместно с "Общими положениями на проектирование строительной части лифтов "КМЗ" СЗ" (адрес размещения в интернете: www.kmzlift.ru).
6. Внимание! Завод-изготовитель вправе вносить изменения в данный чертеж без предварительного уведомления.

ЛП-К1621БМ-1200ТЛ(ТП).00.00.000 СЗ

Лифт пассажирский Q=1600 кг;V=1,0-1,6 м/с
Кабина 2100x1500x2100
Дверь телескопическая 1200x2000
Без машинного помещения
Задание на проектирование
строительной части

Лит.

Масса

Масштаб

Лист 1

Листов 4

КМЗ

Изм. Лист

Н докум.

Подп.

Дата

Разраб.

Дубовская

Пров.

Комов

Т.контр.

Н.контр.

Утв.

Ревин

04.08.2025

04.08.2025

04.08.2025




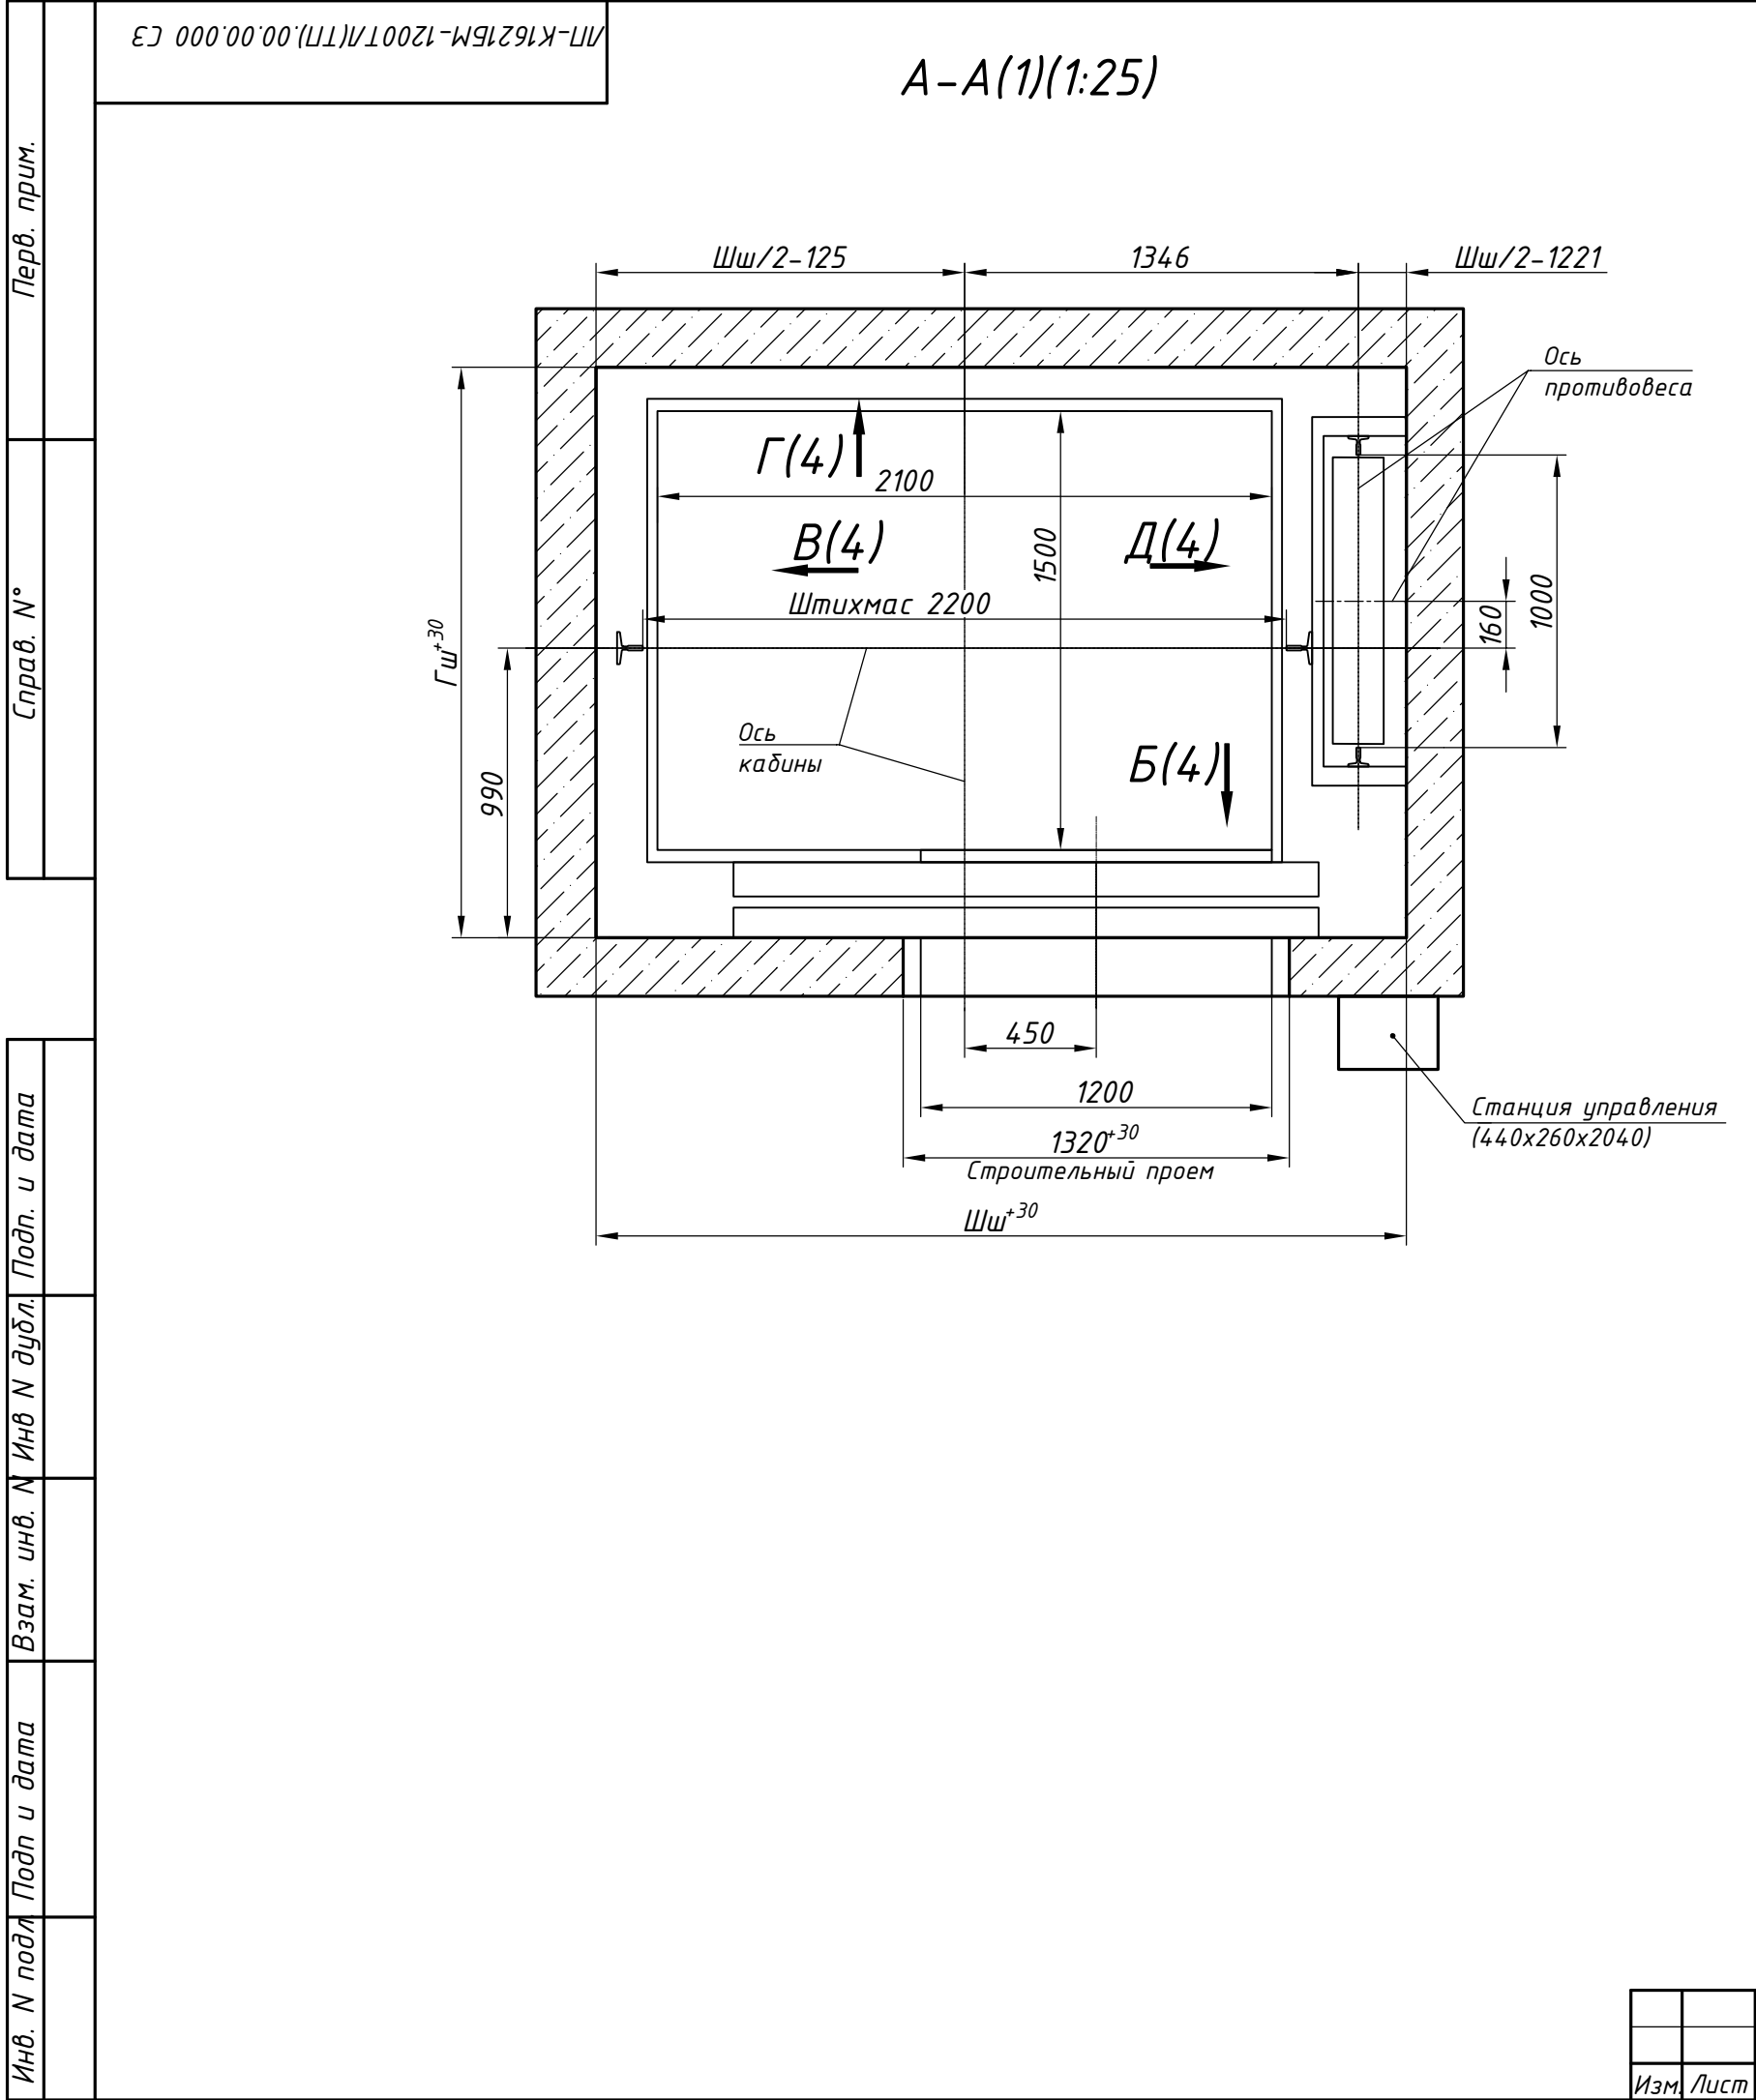


Таблица нагрузок на строительную часть от лифтовой установки			
Обознач. нагруз.	Величина нагрузки, Н	Схема действия сил	Примечание
P_X^1	20800		Аварийные кратковременные нагрузки при посадке кабины на ловители
P_Y^1	2300		
P_Z^1	1200		
P_X^2	31200		
P_Y^2	2300		
P_Z^2	1700		
P_1	60700	На опору направляющей кабины на площадь 150x200	Нагрузки, действующие разновременно и аварийно
P_2	58900		
P_3	33700	На опору направляющей противовеса на площадь 150x200	
P_4	61000	На каждый буфер кабины на площадь 300x300 мм	
P_5	86400	На буфер противовеса на площадь 400x300 мм	
P_6	800	 На детали крепления дверей в плоскости стены	Постоянные нагрузки
P_7^1	8000	На перекрытие шахты от монтажных скоб	Нагрузка при монтаже
P_7^2	10000		
P_7^3	6000		
P_7^4	1900		
P_8	ГОСТ Р 58752-2019	На средства подмащивания	
P_9	11000	На опорный уголок с 6 анкерами М16	Нагрузки, действующие разновременно и аварийно
P_{10}	27000	На опорный уголок с 6 анкерами М16	

			ЛП-К1621БМ-1200ТЛ(ТП).00.00.000 СЗ	Лист
№ докум.	Подп.	Дата		2

E-E(1)(1:25)

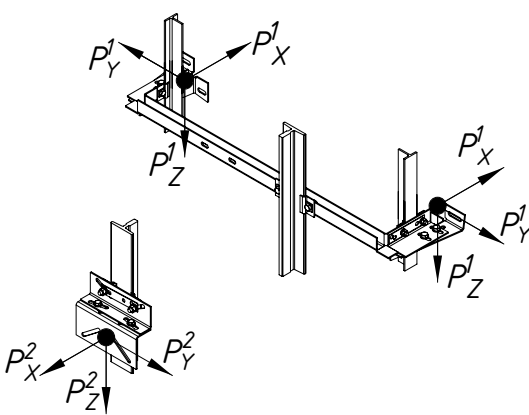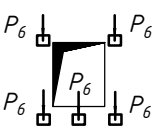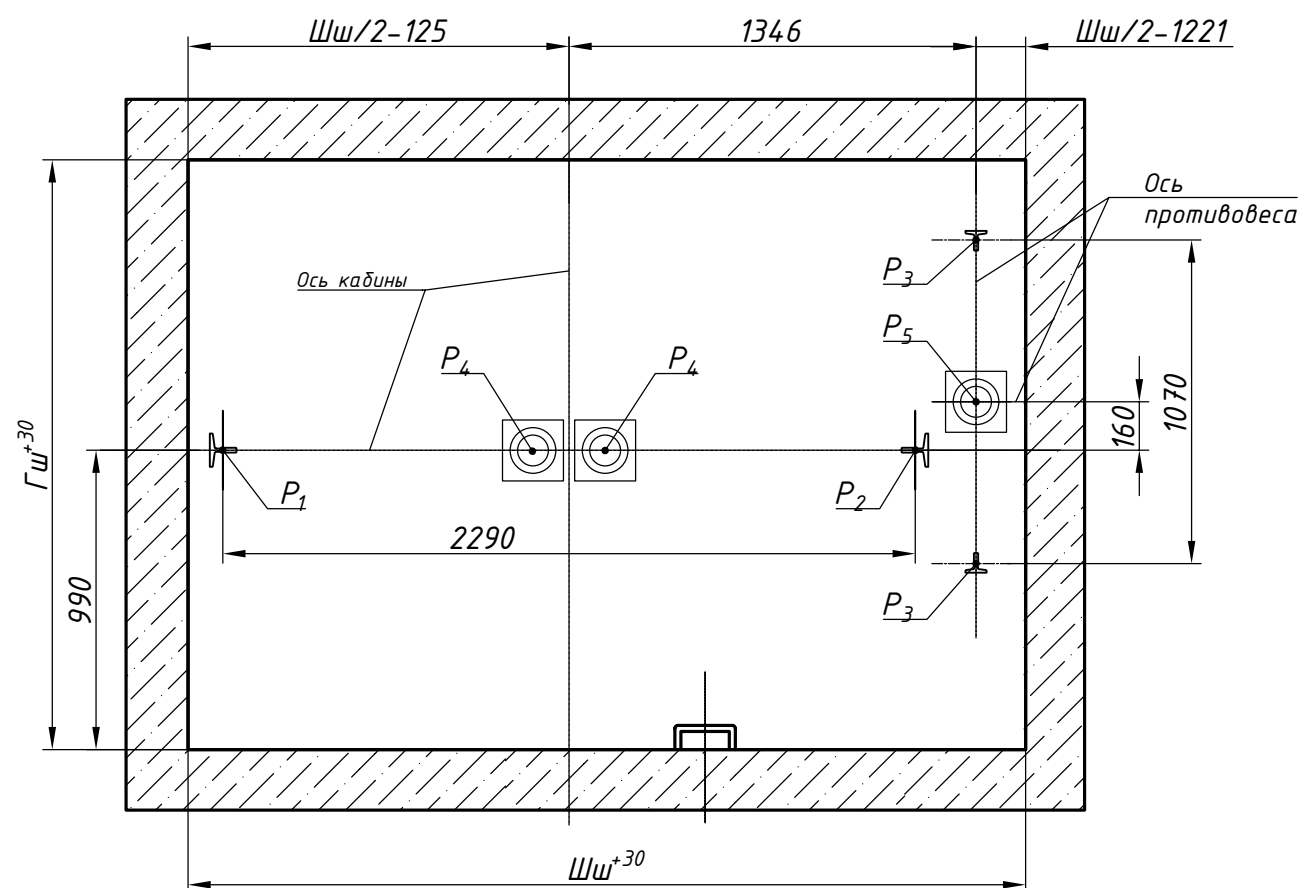

Ж-Ж(1)(1:25)
 Схема расположения монтажных скоб

