




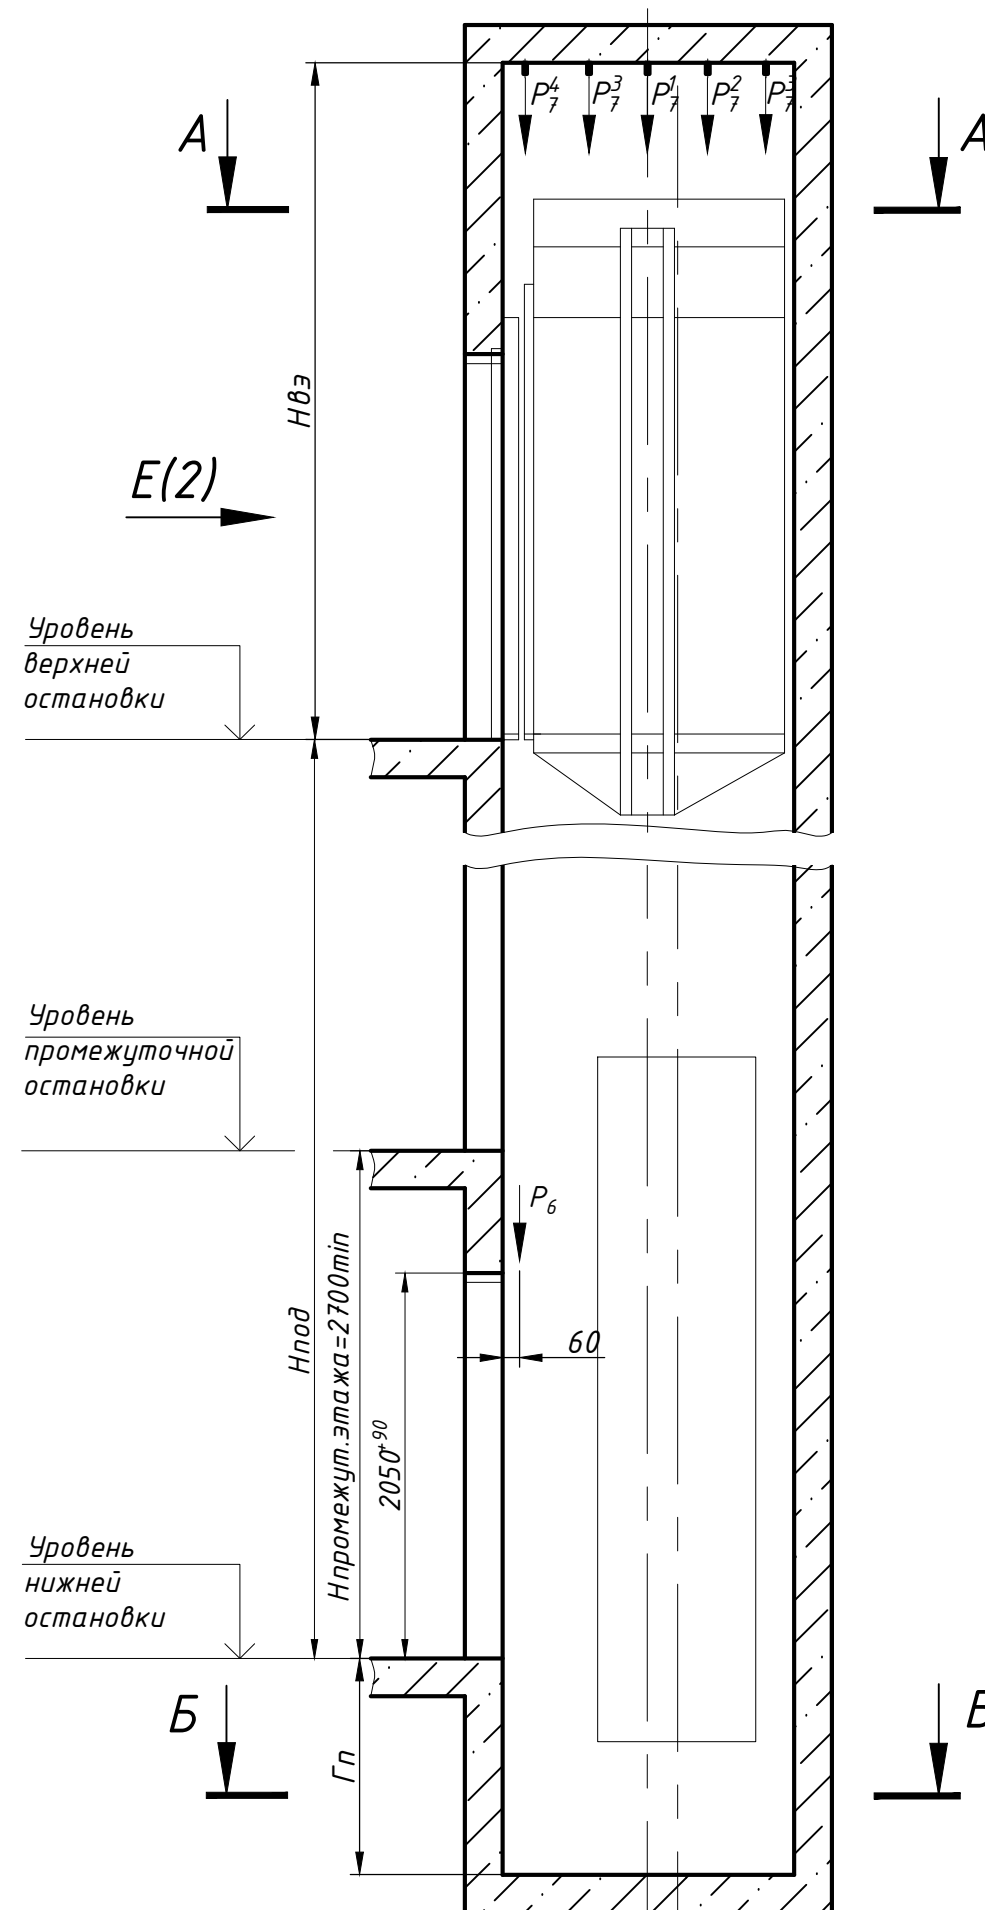

План шахты А-А 

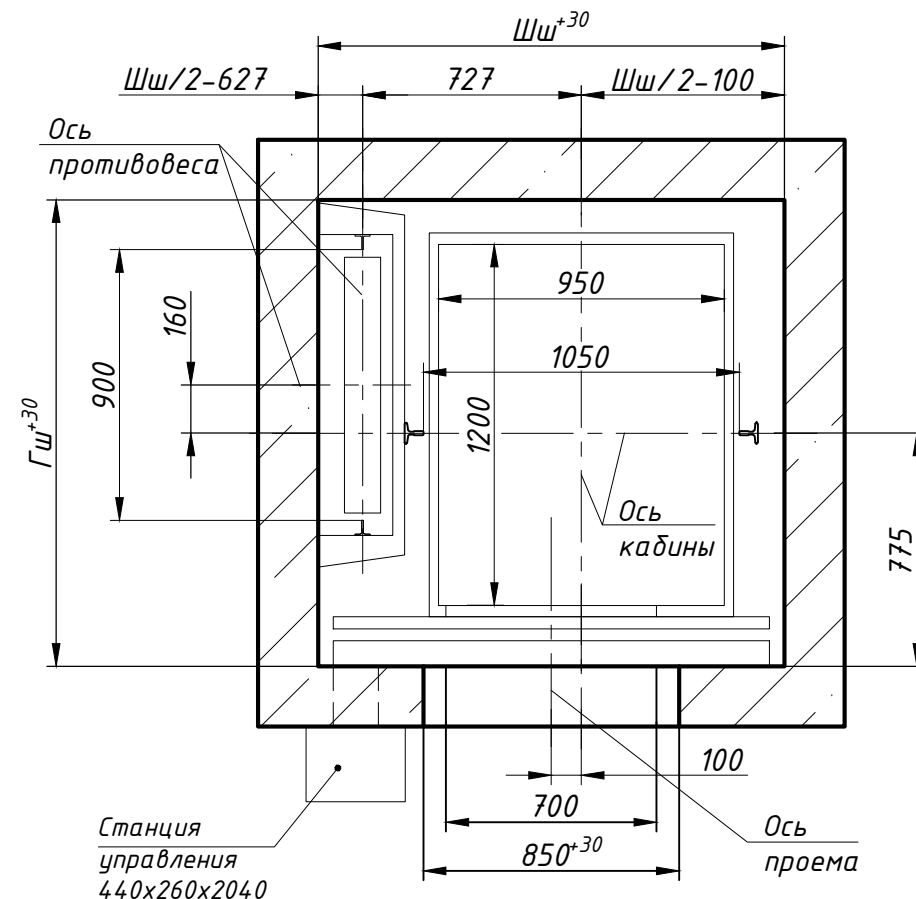

План прямка Б-Б 

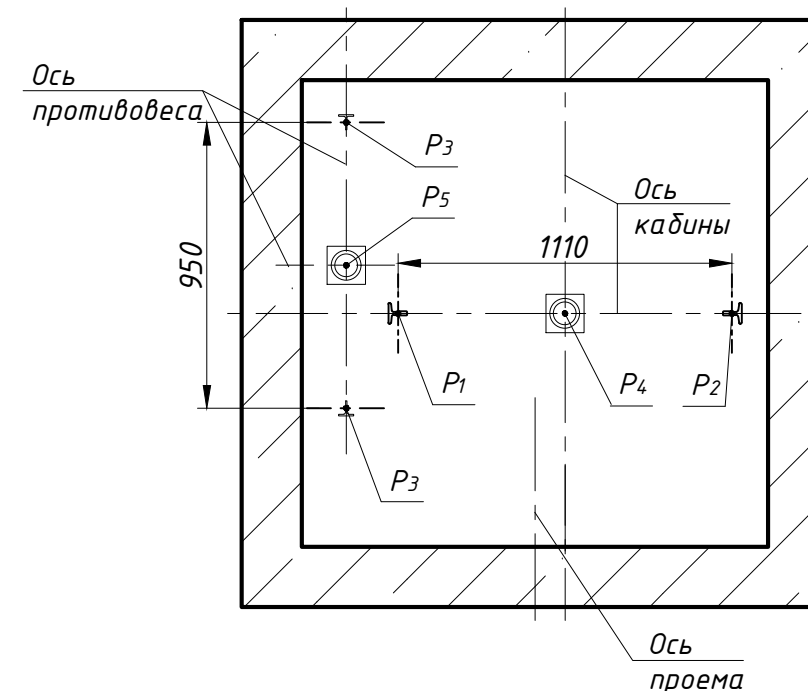

Размеры шахты (в свету)

Параметр		Значение	
		<i>min</i>	<i>max</i>
Ширина шахты Шш, мм		1530	1900
Глубина шахты Гш, мм		1550	2280
Глубина прямка Гп, мм	скорость 1,0 м/с	1100*	1500
	скорость 1,6 м/с	1250*	1700
Высота верхнего этажа Нвэ, мм	скорость 1,0 м/с	3550	-
	скорость 1,6 м/с	3750	-
Высота подъема Нпод, мм	скорость 1,0 м/с	2700	60000
	скорость 1,6 м/с	2700	85000

1. Размеры без допусков для справок.
2. Возможно зеркальное расположение оборудования относительно оси кабины.
3. *Допускается уменьшать глубину прямка Гп до 800 мм для скорости 1,0 м/с (до 1100 мм для скорости 1,6 м/с) при применении специальных устройств безопасности.
4. Данный чертеж должен рассматриваться только совместно с "Общими положениями на проектирование строительной части лифтов "КМЗ" СЗ" (адрес размещения в интернете: www.kmzlift.ru).
5. Внимание! Завод-изготовитель вправе вносить изменения в данный чертеж без предварительного уведомления.

					ЛП-К0411БМ-700Л(П).00.00.000 СЗ				
					Лифт пассажирский Q=400...450 кг;V=1,0; 1,6 м/с Кабина 950х1200х2100 Без машинного помещения Дверь центрального открывания 700х2000 Задание на проектирование строительной части	Лит.	Масса	Масштаб	
Изм.	Лист	N докум.	Подп.	Дата					
Разраб.	Рябикова			12.11.2024			—	—	
Пров.	Комов			12.11.2024					
Т.контр.						Лист 1	Листов 2		
Н.контр.						КМЗ			
Утв.	Ревин			12.11.2024					

ЛП-К0411БМ-700Л(П).00.00.000 СЗ



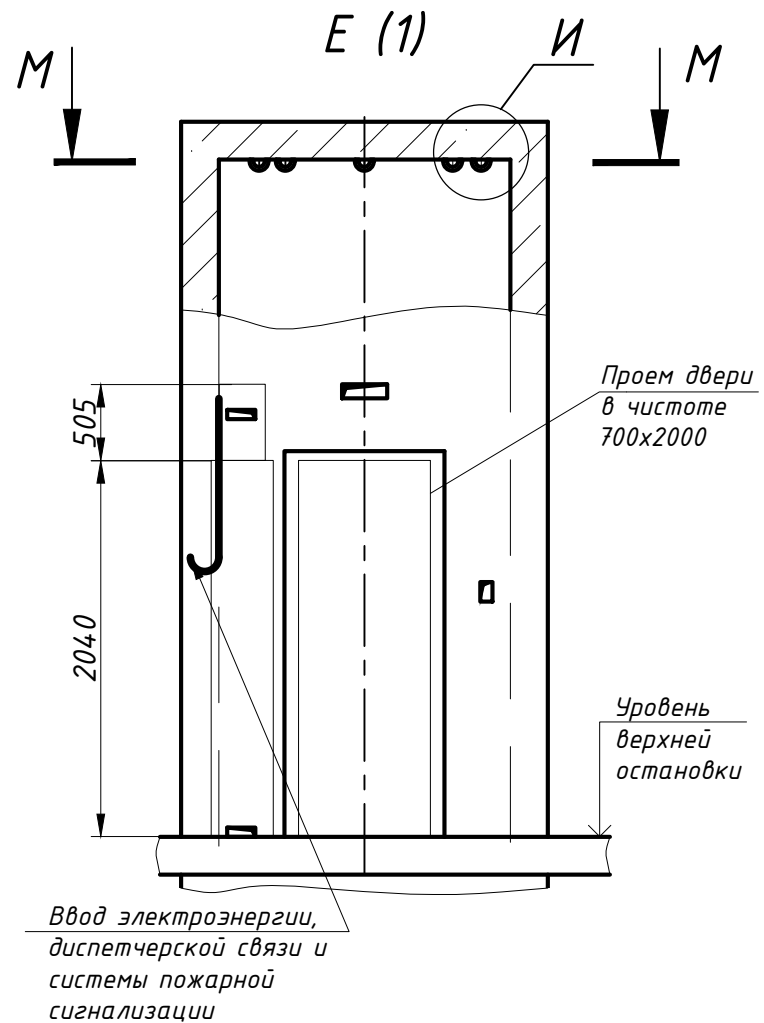



Схема расположения монтажных скоб М-М

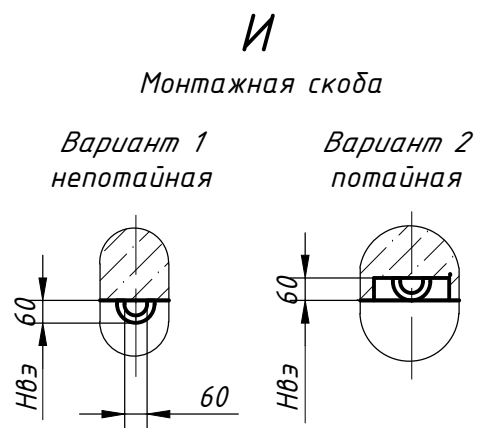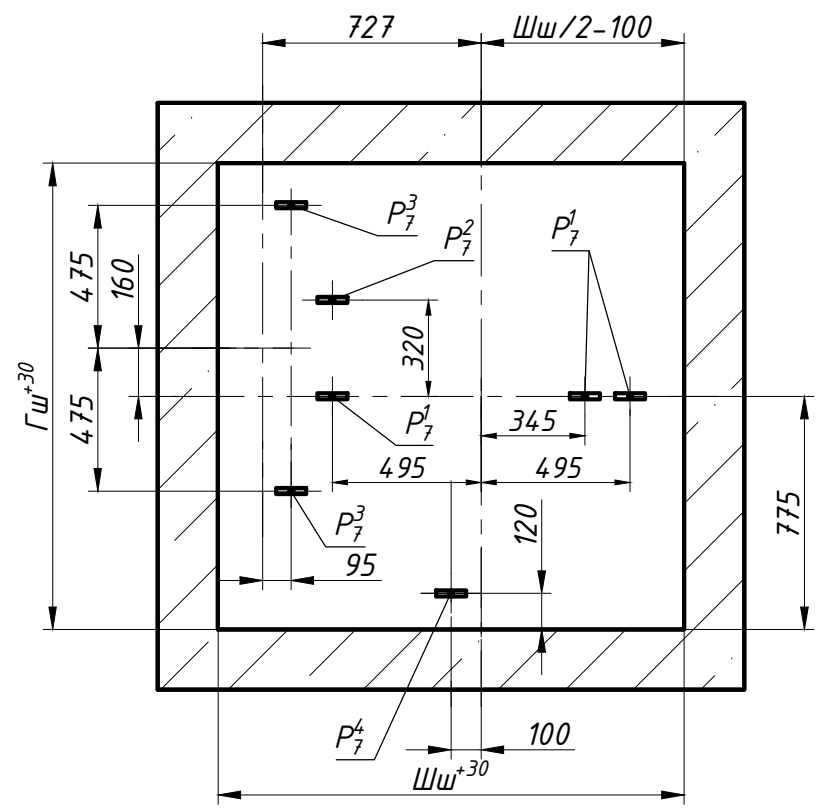

Нагрузки на строительную часть от лифтовой установки

Обозначение нагрузки	Величина нагрузки, Н	Схема действия сил	Примечание
P_X^1	3400		Аварийные кратковременные нагрузки при посадке кабины на ловители
P_Y^1	400		
P_Z^1	1200		
P_X^2	5100		
P_Y^2	500		
P_Z^2	1700		
P_1	23900	На опору направляющей кабины на площадь 150x200 мм	Нагрузки, действующие одновременно и аварийно
P_2	20900	На опору направляющей противовеса на площадь 150x200 мм	
P_3	13300	На опору направляющей противовеса на площадь 150x200 мм	
P_4	39700	На бугер кабины на площадь 300x300 мм	
P_5	31800	На бугер противовеса на площадь 300x300 мм	
P_6	200	На детали крепления дверей в плоскости стены	Постоянные нагрузки
P_7^1	11500	На перекрытие шахты от монтажных скоб.	Нагрузка при монтаже
P_7^2	6400	Нагрузка P_7^1 слева относительно оси кабины работает одновременно с одной из двух нагрузок справа. Две соседние нагрузки справа работают одновременно.	
P_7^3	9300	Нагрузка P_7^2 - работают одновременно.	
P_7^4	1800	Нагрузка P_7^3 - работают одновременно.	
P_8	ГОСТ Р 58752-2019	На средства подмащивания	

Вариант расположения станции управления в нише

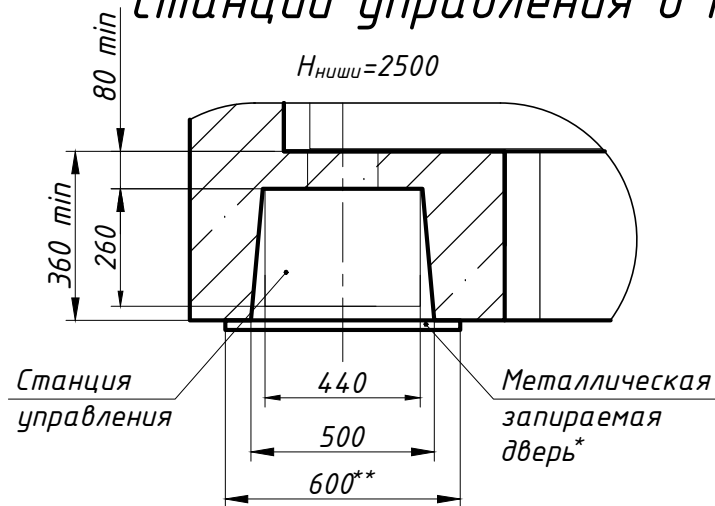

* Дверь в комплект поставки лифта не входит, устанавливается по усмотрению заказчика.

** Размер справочный.

Копировал

Формат