
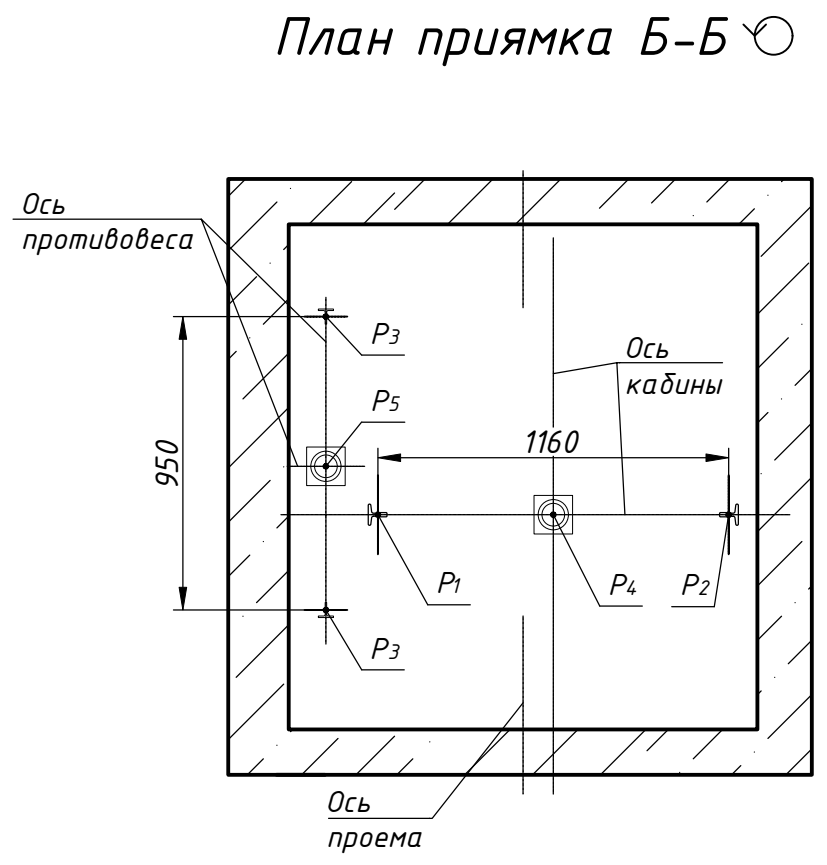
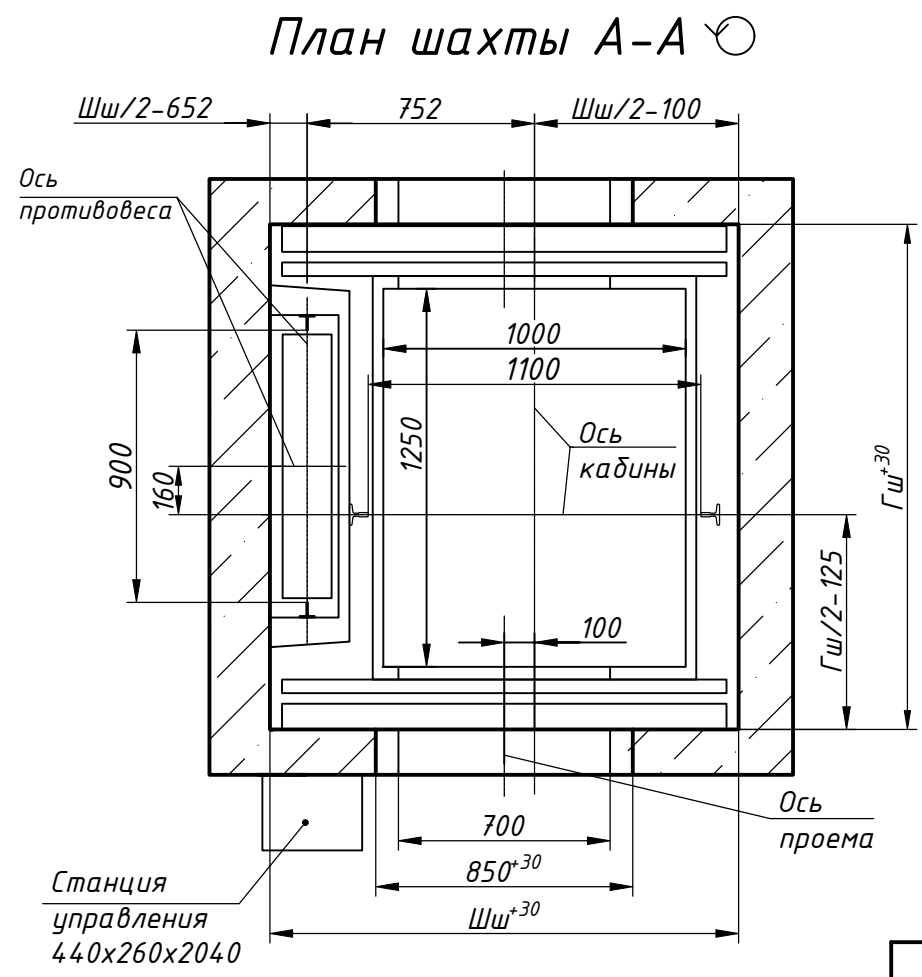


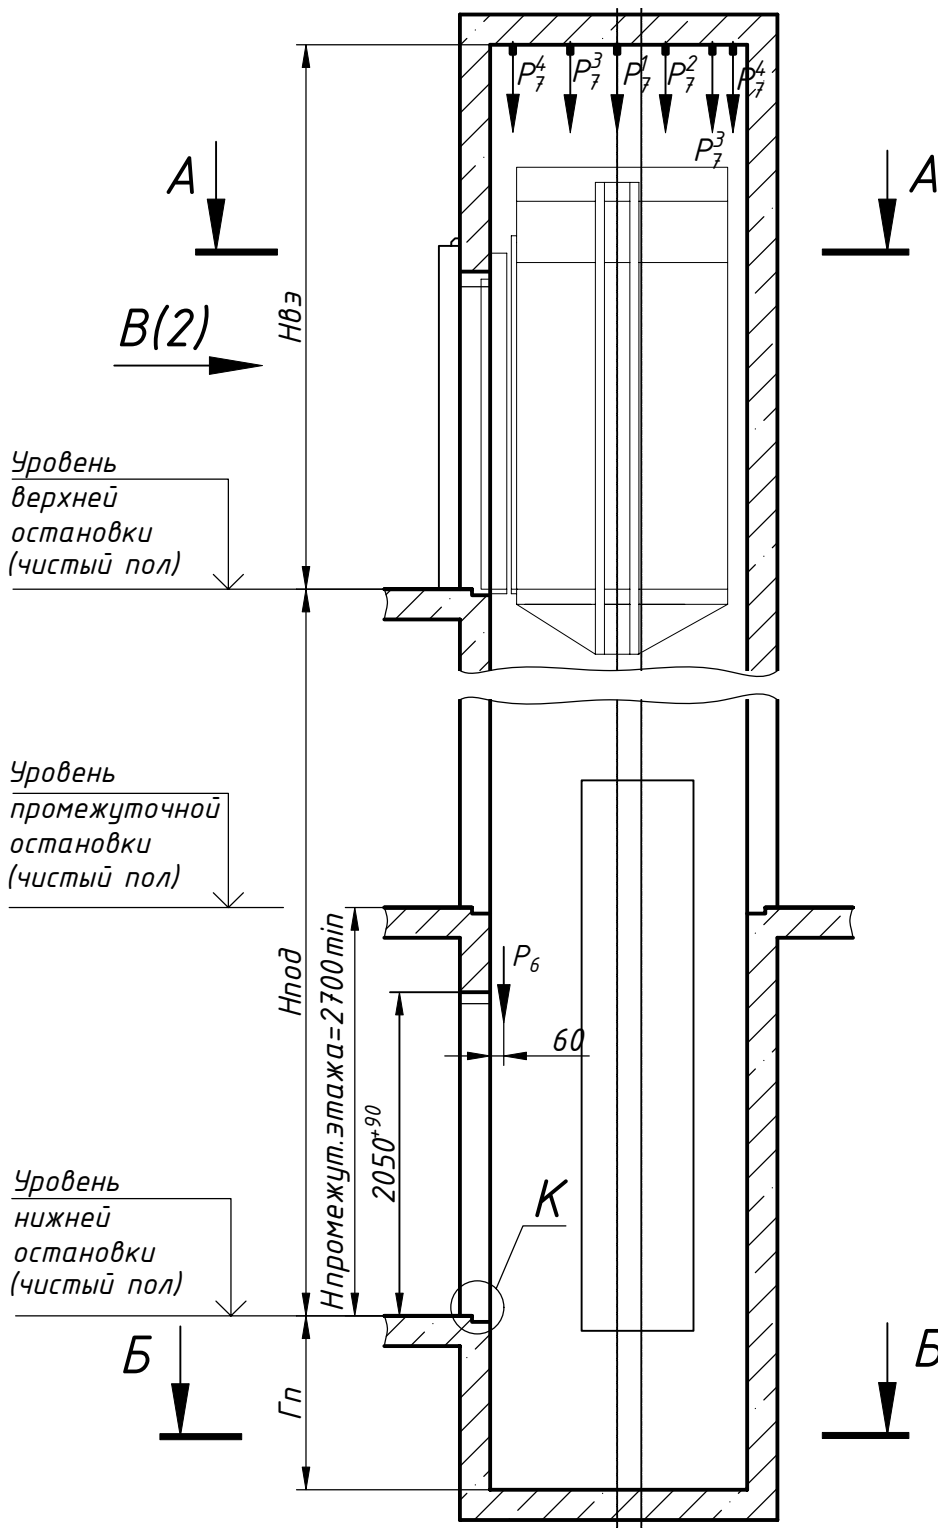

Размеры шахты (в свету)

Параметр	Значение	
	min	max
Ширина шахты Шш, мм	1550	1900
Глубина шахты Гш, мм	1670	2450
Глубина приямка Гп, мм	скорость 1,0 м/с	1100*
	скорость 1,6 м/с	1250*
Высота верхнего этажа Нвэ, мм	скорость 1,0 м/с	3550
	скорость 1,6 м/с	3750
Высота подъема Нпод, мм	скорость 1,0 м/с	2700
	скорость 1,6 м/с	2700

1. Размеры без допусков для справок.
2. Возможно зеркальное расположение оборудования относительно оси кабины.
3. * Допускается уменьшать глубину приямка Гп до 800 мм для скорости 1,0 м/с (до 1100 мм для скорости 1,6м/с) при применении специальных устройств безопасности.
4. Данный чертеж должен рассматриваться только совместно с "Общими положениями на проектирование строительной части лифтов "КМЗ" СЗ" (адрес размещения в интернете: www.kmzlif.ru).
5. Внимание! Завод-изготовитель вправе вносить изменения в данный чертеж без предварительного уведомления.

					ЛП-К0431БМ-700Л(П)-2Д.00.00.000 СЗ					
					Лифт пассажирский Q=400...450 кг; V=1,0...1,6 м/с Кабина 1000x1250x2100 Дверь центрального открывания 700x2000 Без машинного помещения Задание на проектирование строительной части	Лит.			Масса	Масштаб
Изм.	Лист	№ докум.	Подп.	Дата					—	—
Разраб.	Дубовская			17.10.2025						
Пров.	Комов			17.10.2025						
Т.контр.										
						Лист 1			Листов 2	
Н.контр.						КМЗ				
Утв.	Ревин			17.10.2025						

ЛП-К0431БМ-700Л(П)-2Д.00.00.000 СЗ




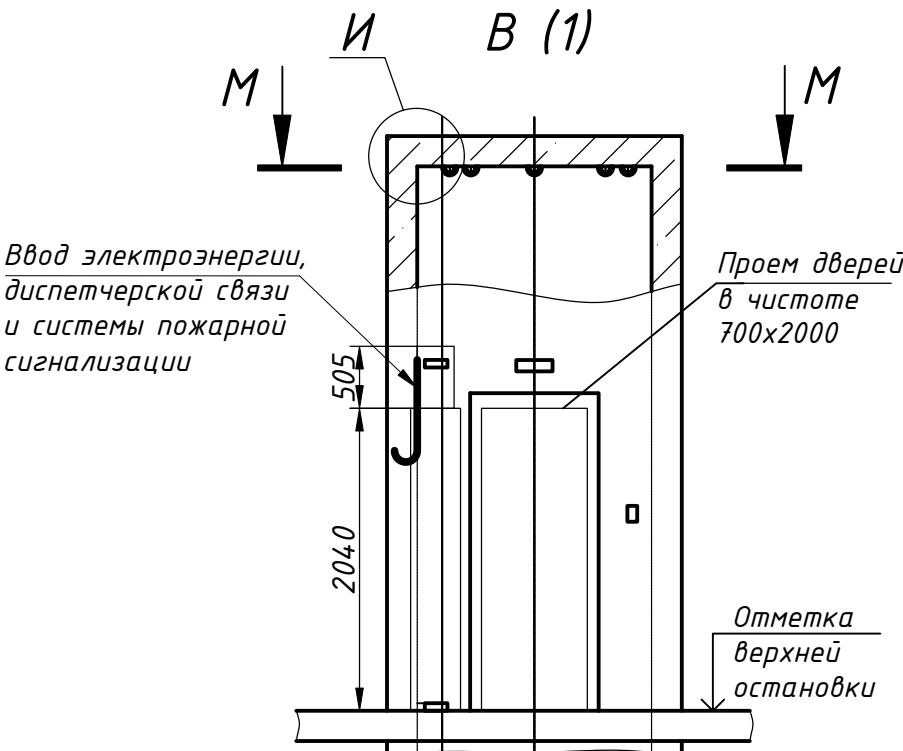


Схема расположения монтажных скоб М-М

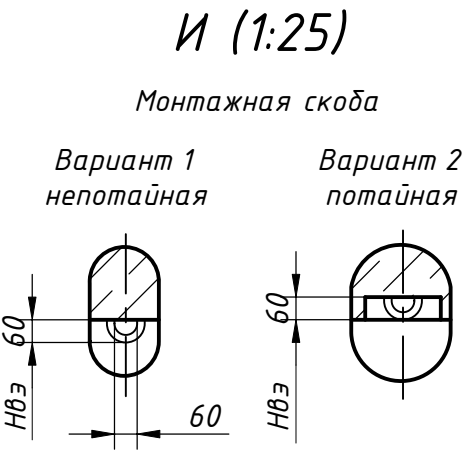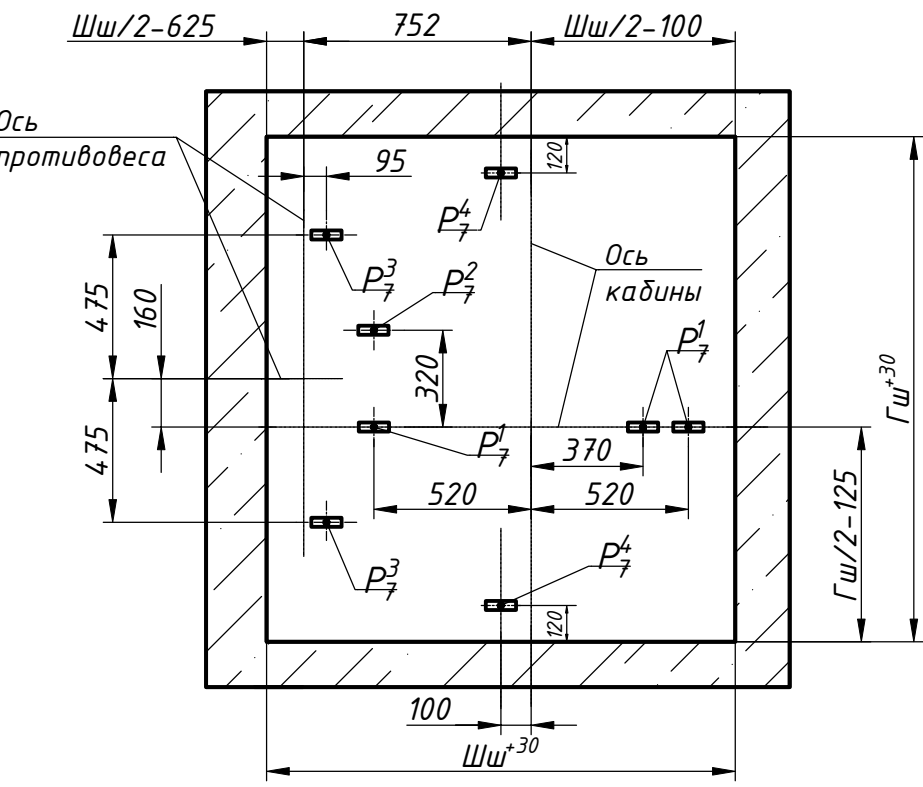

Вариант расположения станции управления в нише

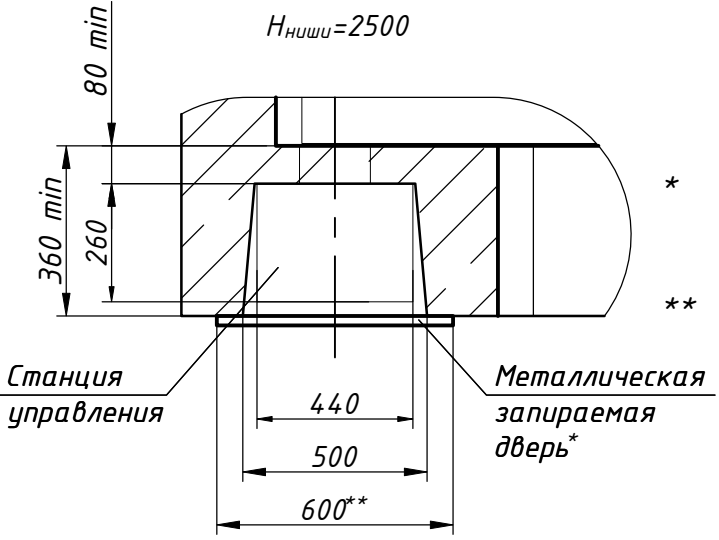

* Дверь в комплект поставки лифта не входит, устанавливается по усмотрению заказчика.

** Размер справочный.

Нагрузки на строительную часть от лифтовой установки

Обозначение нагрузки	Величина нагрузки, Н	Схема действия сил	Примечание
P'_X	4600		Аварийные кратковременные нагрузки при посадке кабины на ловители
P'_Y	600		
P'_Z	1200		
P''_X	6900		
P''_Y	800		
P''_Z	1700		
P_1	27100	На опору направляющей кабины на площадь 150x200 мм	Нагрузки, действующие разновременно и аварийно
P_2	24900		
P_3	15800	На опору направляющей противовеса на площадь 200x300 мм	
P_4	48300	На дuffer кабины на площадь 300x300 мм	
P_5	38000	На дuffer противовеса на площадь 200x300 мм	Постоянные нагрузки
P_6	800	 На детали крепления дверей в плоскости стены	
P_7^1	12400	На перекрытие шахты от монтажных скоб.	Нагрузка при монтаже
P_7^2	6400	Нагрузка P_7^1 слева относительно оси кабины работает одновременно с одной из двух нагрузок справа. Две соседние нагрузки справа работают разновременно.	
P_7^3	10500		
P_7^4	1800	Нагрузки P_7^3 - работают одновременно.	
P_8	ГОСТ Р 58752-2019	На средства смазки	