


Перв. прим.		Справ. №		Взам. инв. №		Инв. № подл.		Подп. и дата		Инв. № подл.		Подп. и дата	
ЕД 000'00'00'ДЗ-(П)У006-МЗ0-1190К-П/													

ЕД 000'00'00'ДЗ-(П)У006-МЗ0-1190К-П/

Уровень
верхней
остановки
(чистый пол)

Уровень
промежу-
точной
остановки
(чистый пол)

Уровень
нижней
остановки
(чистый пол)

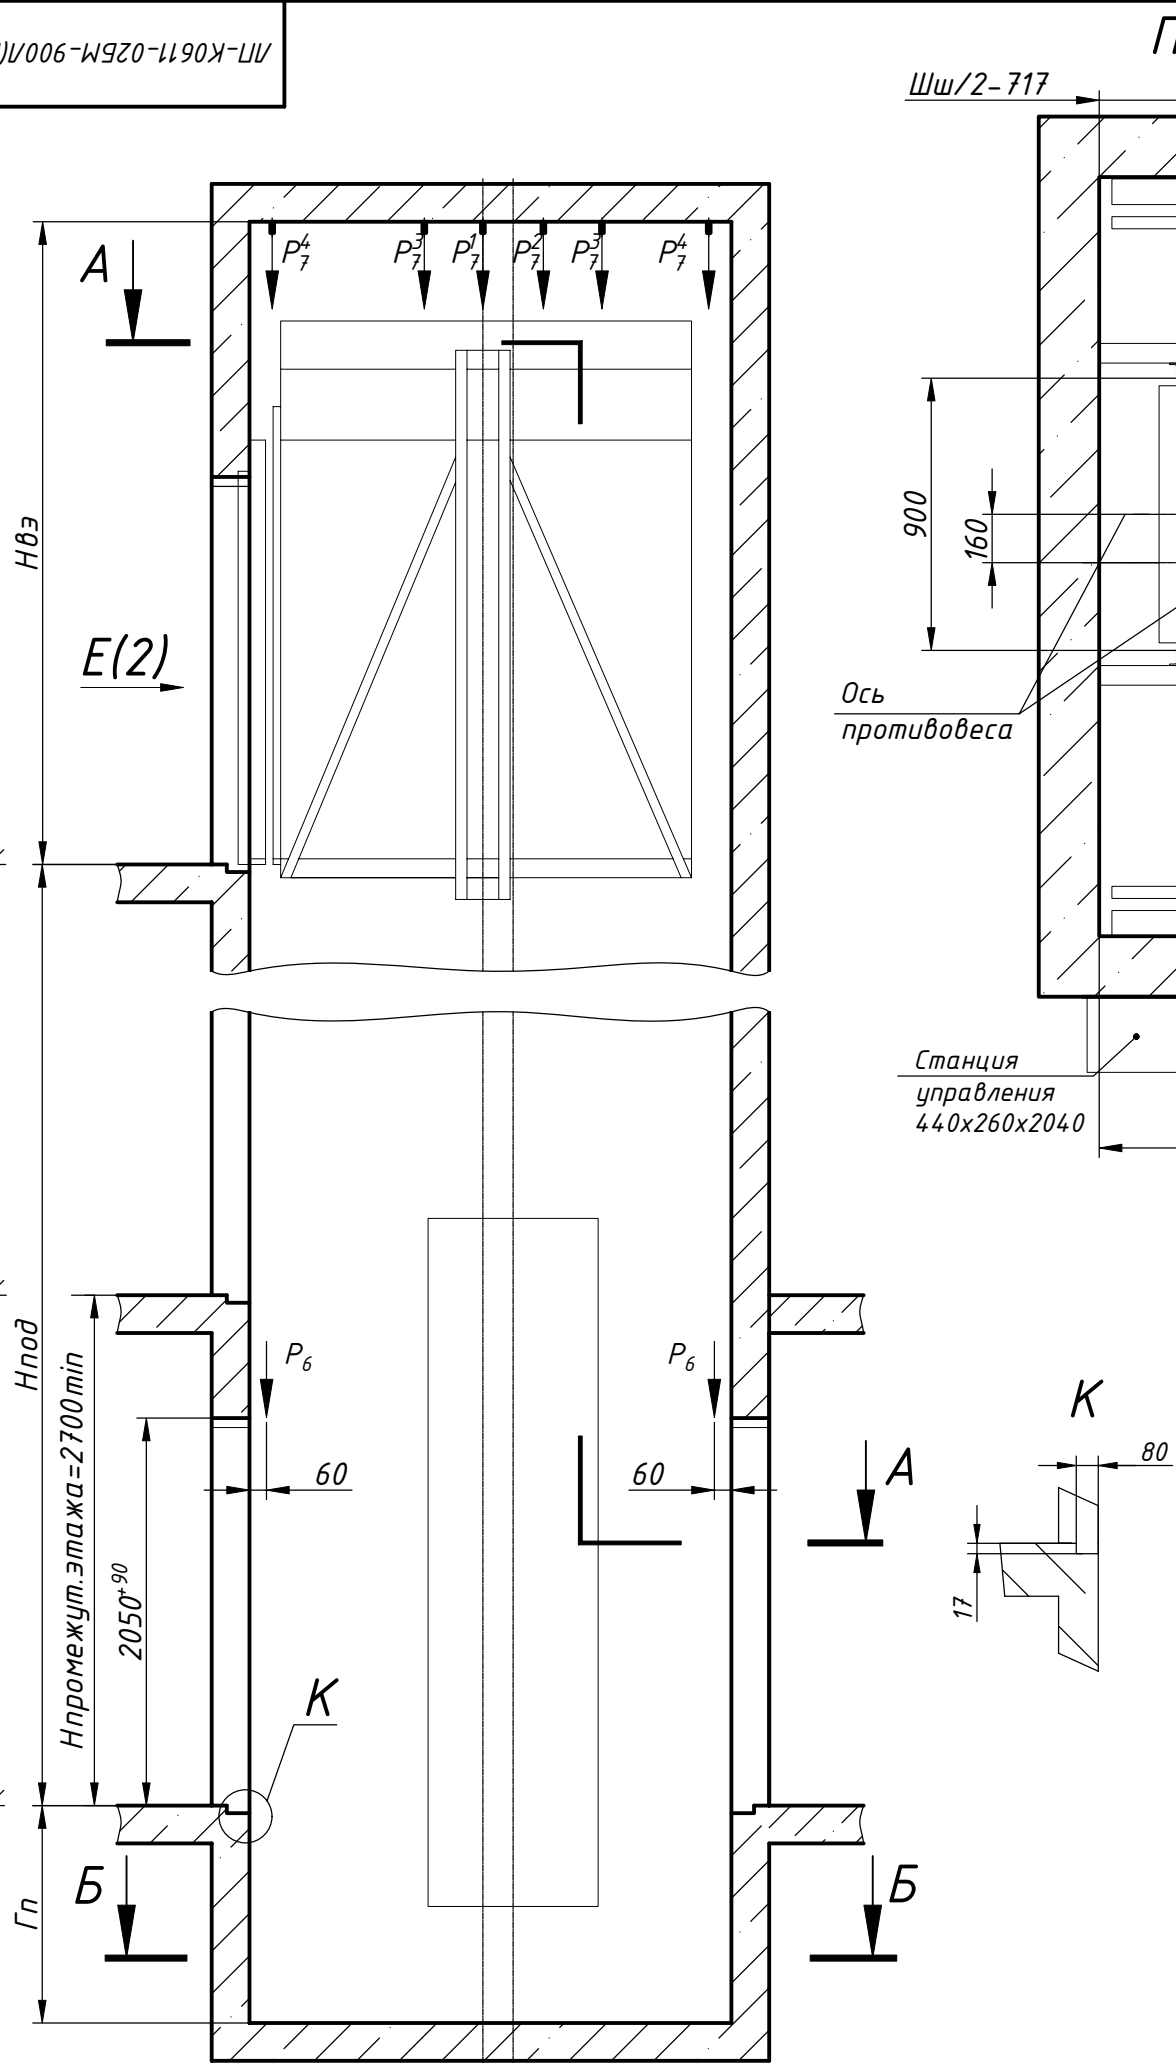

План шахты А-А

План прямка Б-Б

Размеры шахты

Параметр шахты, м/с	Номинальная скорость, м/с	Значение, мм	
		min	max
Ширина шахты Шш	1,0 и 1,6	1940	2050
Глубина шахты Гш	1,0 и 1,6	2510	2700
Глубина прямка Гп	1,0	1100*	1500
	1,6	1250*	1700
Высота верхнего этажа Нвз	1,0	3400 (3350 при Нпод<12000 мм)	
	1,6	3550	
Высота подъема Нпод	1,0	2700	60000
	1,6	2700	85000

1. Размеры без допусков для справок.
2. Возможно расположение противовеса справа, см. зеркально относительно оси кабины.
3. *Допускается уменьшать глубину прямка Гп до 600 мм для скорости 1,0 м/с (до 900мм для скорости 1,6 м/с) при применении специальных устройств безопасности.
4. Данный чертеж должен рассматриваться только совместно с "Общие положения на проектирование строительной части лифтов "КМЗ" СЗ" (адрес размещения в интернете: www.kmzlif.ru).
5. Внимание! Завод-изготовитель вправе вносить изменения в данный чертеж без предварительного уведомления.

					ЛП-К0611-02БМ-900Л(П)-2Д.00.00.000 СЗ					
					Лифт пассажирский Q=630 кг; V=1,0...,6 м/с Кабина 1100x2100x2100 Дверь центрального открывания 900x2000 Без машинного помещения Задание на проектирование строительной части	Лит.			Масса	Масштаб
Изм.	Лист	№ докум.	Подп.	Дата						—
Разраб.	Яворский			24.10.2025						
Пров.	Комов			24.10.2025						
Т.контр.										
										
Н.контр.						Лист 1		Листов 2		
Утв.	Ревин			24.10.2025		КМЗ				



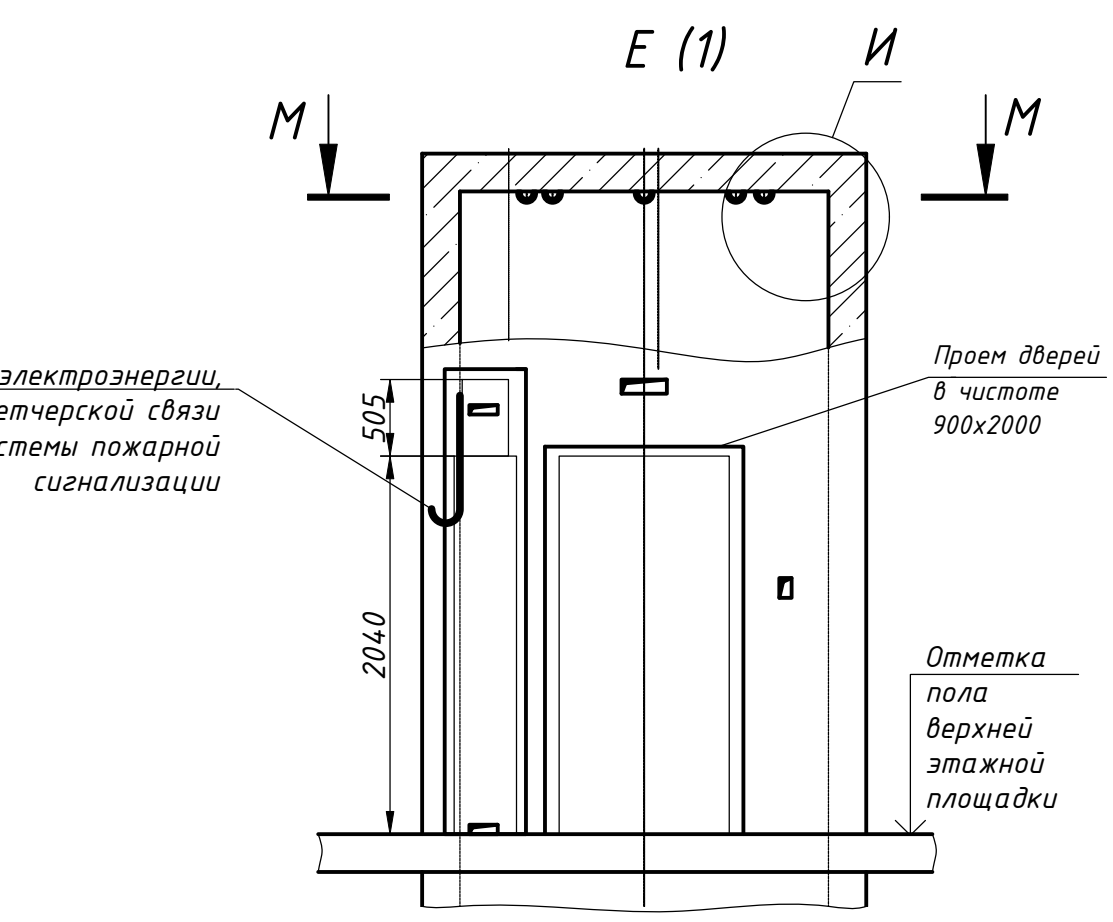



Схема расположения монтажных скоб М-М

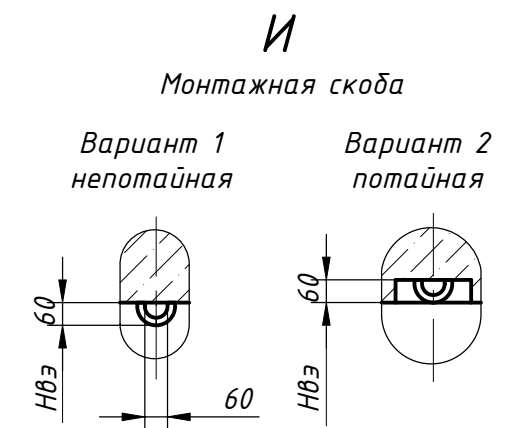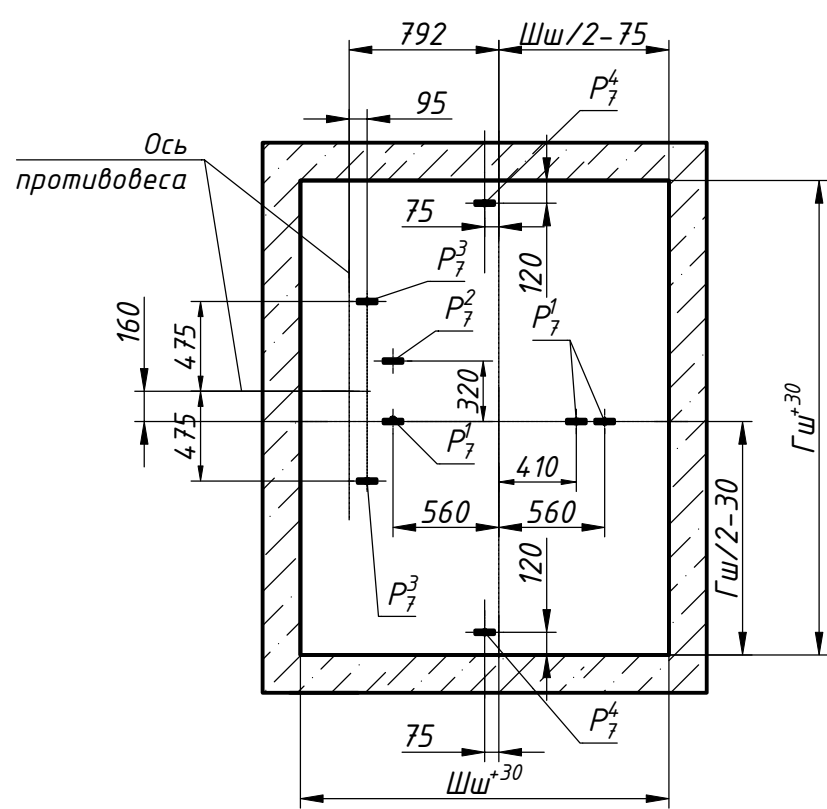

Нагрузки на строительную часть от лифтовой установки

Обозначение нагрузки	Величина нагрузки, Н	Схема действия сил	Примечание
P_X^1	6400		Аварийные кратковременные нагрузки при посадке кабины на ловители
P_Y^1	1000		
P_Z^1	1200		
P_X^2	9600		
P_Y^2	1500		
P_Z^2	1700		
P_1	32300	На опору направляющей кабины на площадь 150x200 мм	Нагрузки, действующие одновременно и аварийно
P_2	30400	На опору направляющей противовеса на площадь 150x200 мм	
P_3	19400	На дuffer кабины на площадь 300x300 мм	
P_4	59400	На дuffer противовеса на площадь 300x300 мм	
P_5	47000	На дuffer противовеса на площадь 300x300 мм	
P_6	800	На детали крепления дверей в плоскости стены	Постоянные нагрузки
P_7^1	14200	На перекрытие шахты от монтажных скоб.	Нагрузка при монтаже
P_7^2	7600	Нагрузка P_7^1 слева относительно оси кабины работает одновременно с одной из двух нагрузок справа. Две соседние нагрузки справа работают одновременно.	
P_7^3	15900	Нагрузка P_7^3 - работают одновременно.	
P_7^4	1700	Нагрузка P_7^4 - работают одновременно.	
P_8	ГОСТ Р 58752-2019	На средства подмащивания	

Вариант расположения станции управления в нише Н_{ниши}=2500

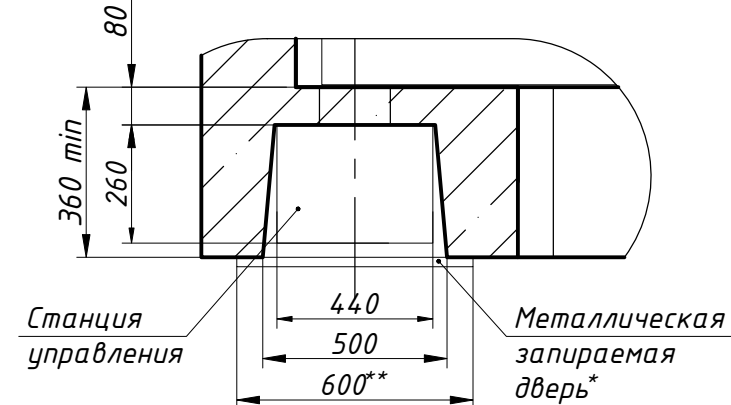

* Дверь в комплект поставки лифта не входит, устанавливается по усмотрению заказчика.
** Размер справочный.