




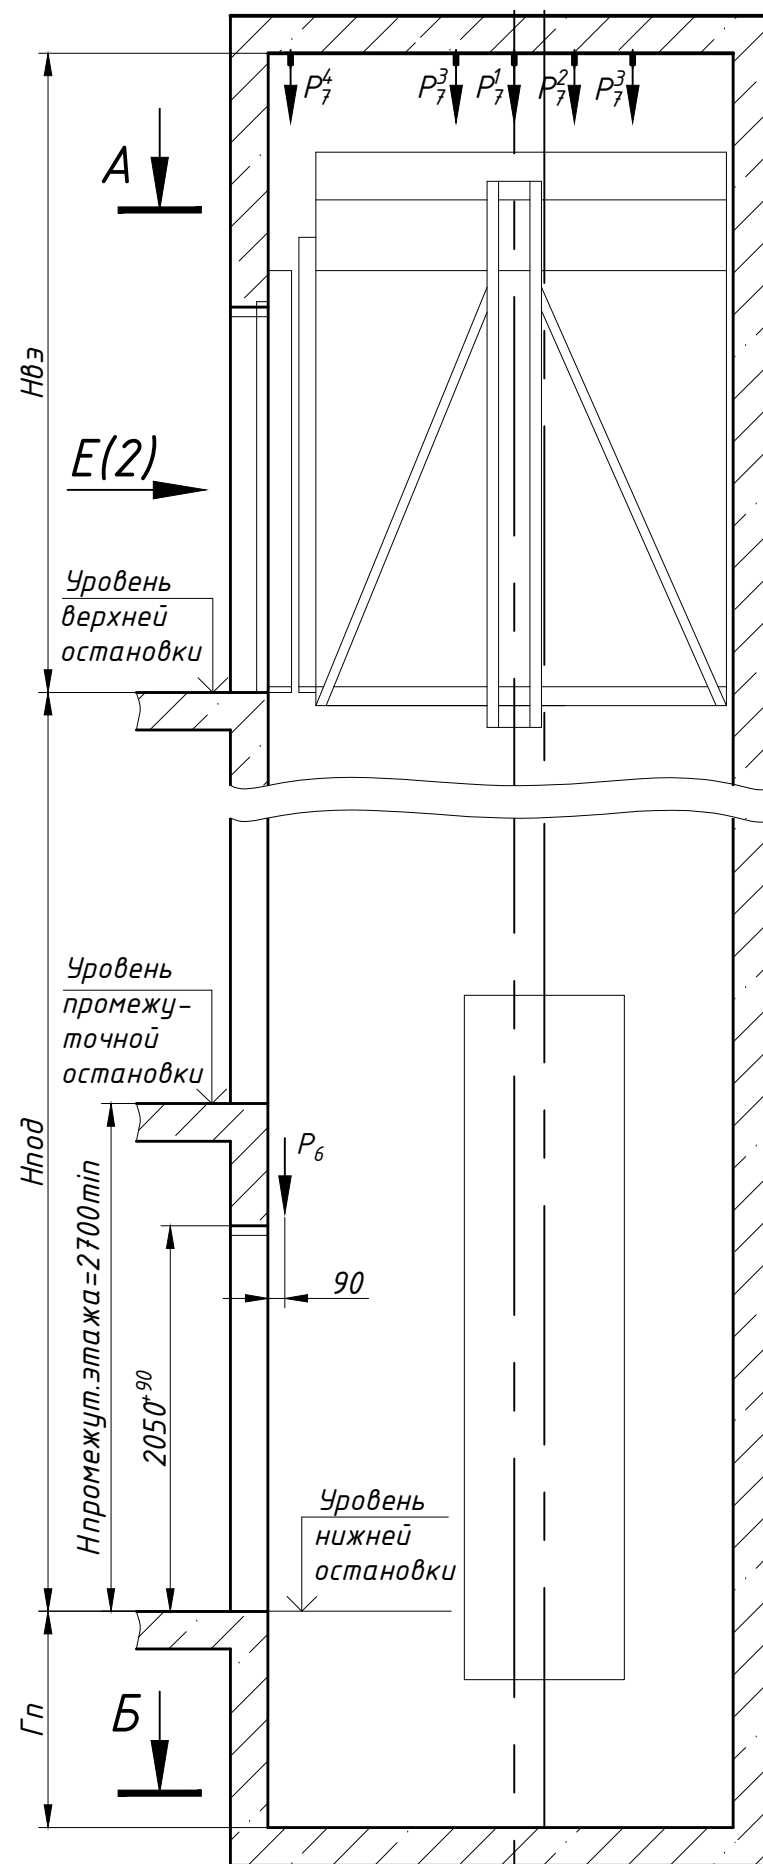

План шахты А-А 

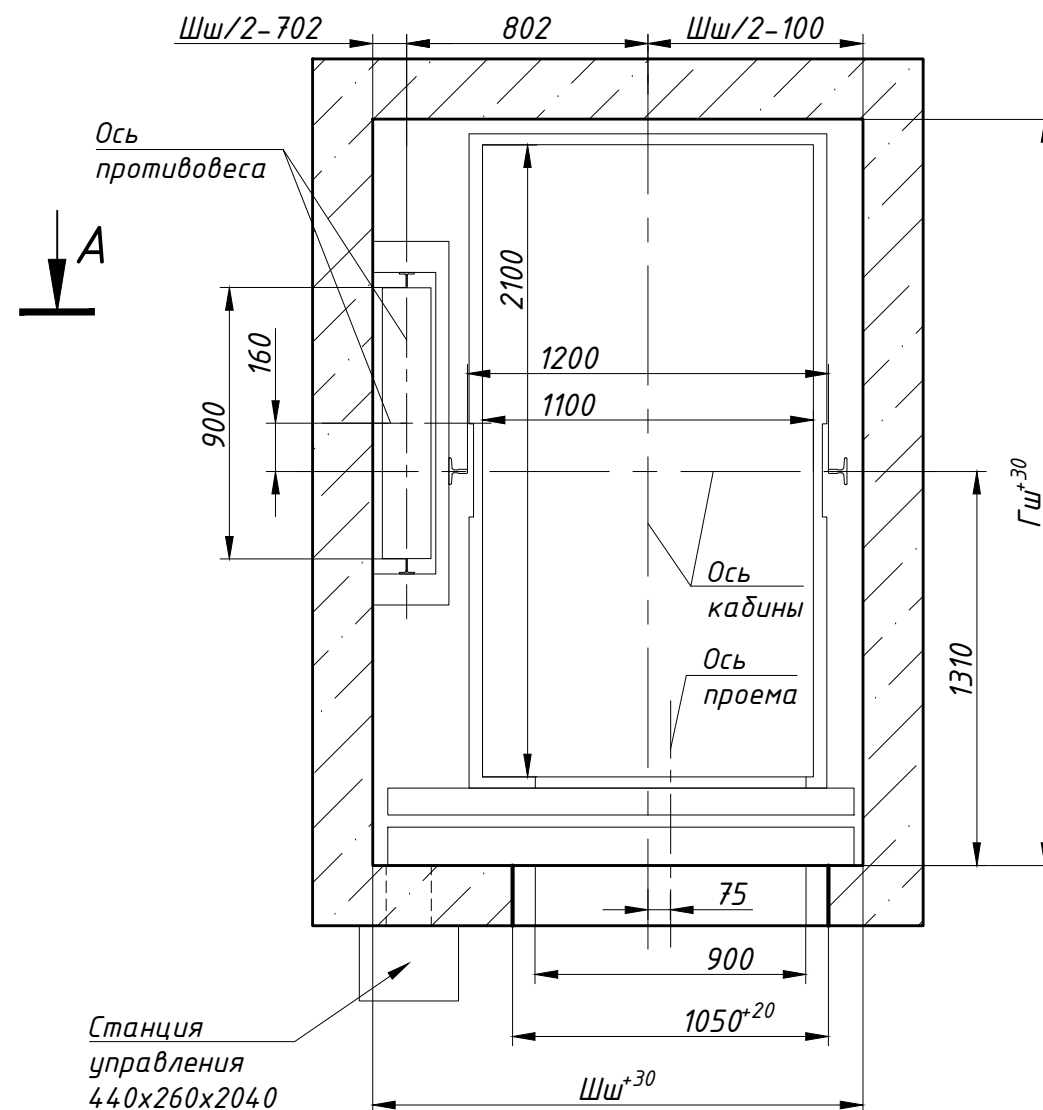

План прямка Б-Б 

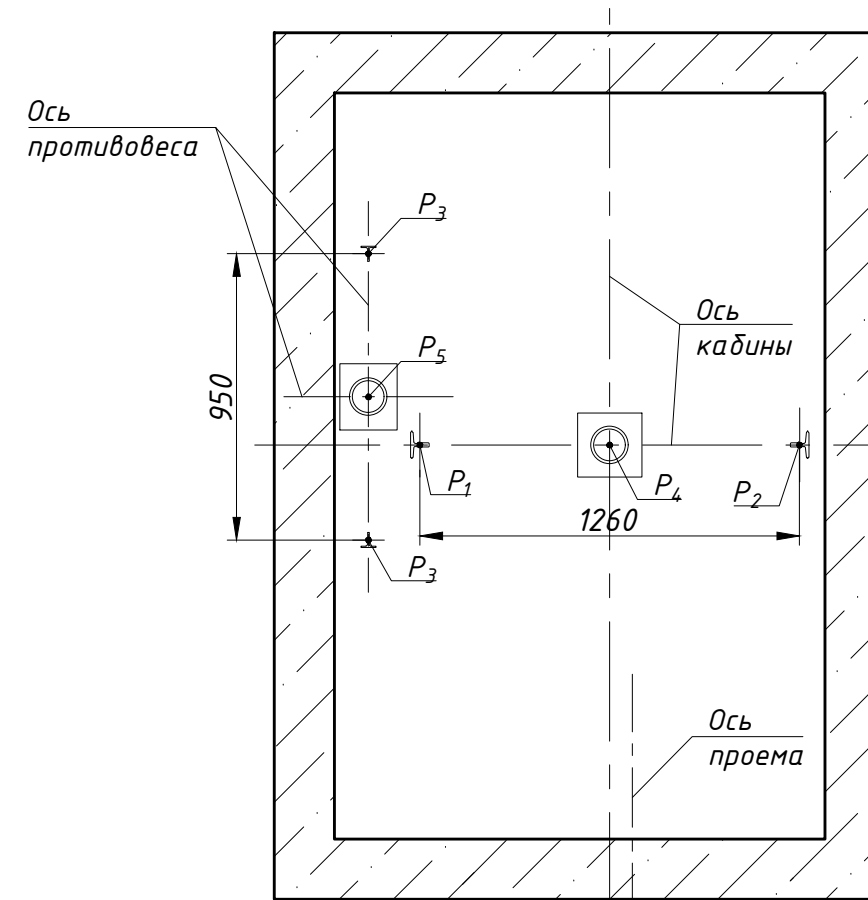


Размеры шахты (в свету)

Параметр		Значение	
		min	max
Ширина шахты Шш, мм		1620	1900
Глубина шахты Гш, мм		2480	2700
Глубина приямка Гп, мм	скорость 1,0 м/с	1100	1500
	скорость 1,6 м/с	1250	1700
Высота верхнего этажа Нвэ, мм	скорость 1,0 м/с	3550	-
	скорость 1,6 м/с	3750	-
Высота подъема Нпод, мм	скорость 1,0 м/с	2700	60000
	скорость 1,6 м/с	2700	85000

1. Размеры без допусков для справок.
2. Возможно зеркальное расположение оборудования относительно оси кабины.
3. *Допускается уменьшать глубину приямка Гп до 800 мм для скорости 1,0 м/с (до 1100мм для скорости 1,6 м/с) при применении специальных устройств безопасности.
4. Данный чертеж должен рассматриваться только совместно с "Общими положениями на проектирование строительной части лифтов "КМЗ" СЗ" (адрес размещения в интернете: www.kmzlif.ru).
5. Внимание! Завод-изготовитель вправе вносить изменения в данный чертеж без предварительного уведомления.

					ЛП-К0611БМ-900ТЛ(ТП).00.00.000 СЗ							
					Лифт пассажирский Q=630...800 кг; V=1,0...1,6 м/с Кабина 1100x2100x2100 Дверь телескопического открывания 900x2000 Без машинного помещения Задание на проектирование строительной части	Лит.			Масса		Масштаб	
Изм.	Лист	N докум.	Подп.	Дата								
Разраб.	Рябикова			12.11.2024						—	—	
Пров.	Комов			12.11.2024								
Т.контр.												
						Лист 1			Листов 2			
Н.контр.						КМЗ						
Утв.	Ревин			12.11.2024								

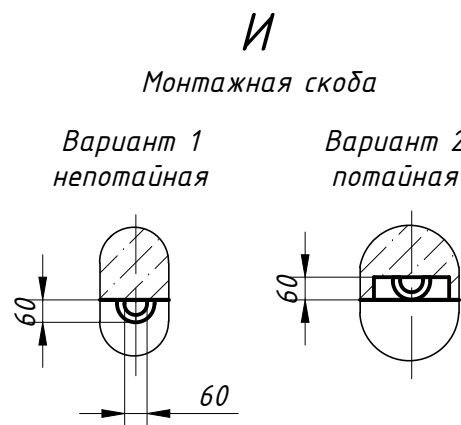

Обозначение нагрузки	Величина нагрузки, Н	Схема действия сил	Примечание
P'_X	5700		Аварийные кратковременные нагрузки при посадке кабины на ловители
P'_Y	900		
P'_Z	1200		
P''_X	8500		
P''_Y	1300		
P''_Z	1700		
P_1	31900	На опору направляющей кабины на площадь 150x200 мм На опору направляющей противовеса на площадь 200x300 мм На бuffer кабины на площадь 300x300 мм На бuffer противовеса на площадь 200x300 мм	Нагрузки, действующие разновременно и аварийно
P_2	29900		
P_3	19000		
P_4	58300		
P_5	46000		
P_6	800	На детали крепления дверей в плоскости стены	Постоянные нагрузки
P_7^1	13900	На перекрытие шахты от монтажных скоб. Нагрузка P_7^1 слева относительно оси кабины работает одновременно с одной из двух нагрузок справа. Две соседние нагрузки справа работают разновременно. Нагрузки P_7^3 - работают одновременно.	Нагрузка при монтаже
P_7^2	7600		
P_7^3	12500		
P_7^4	1900		
P_8	ГОСТ Р 58752-2019	На средства смазки	

* Дверь в комплект поставки лифта не входит, устанавливается по усмотрению заказчика.

** Размер справочный.