

Перв. прим.

Справ. №

Взам. инв. №

Инв. № подл.

Подп. и дата




Подп. и дата

Инв. № подл.

ЛП-К0621БМ-1200ТЛ(ТП)-2Д.00.00.000 СЗ

План шахты А-А


План приямка Б-Б

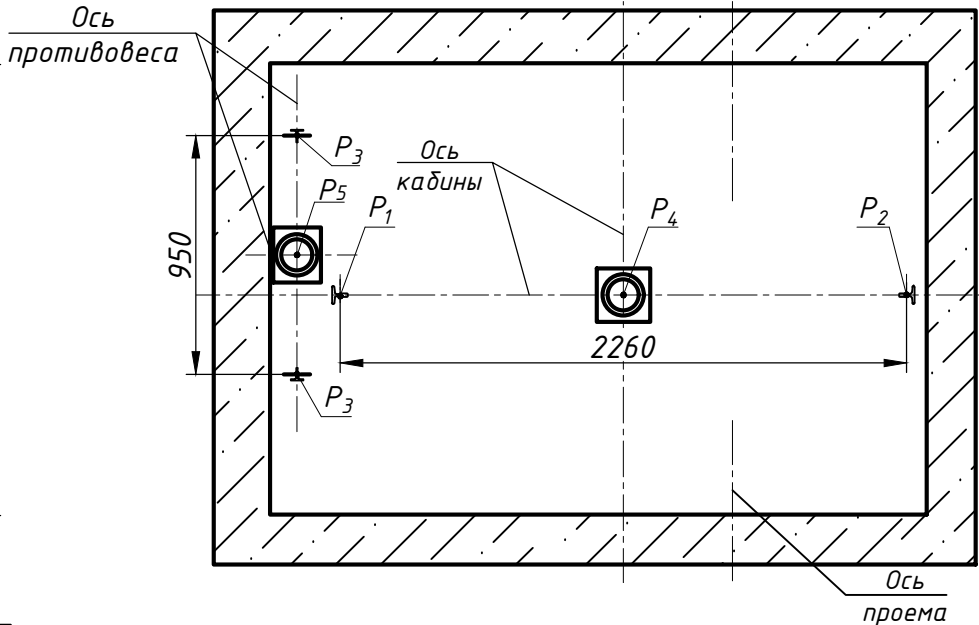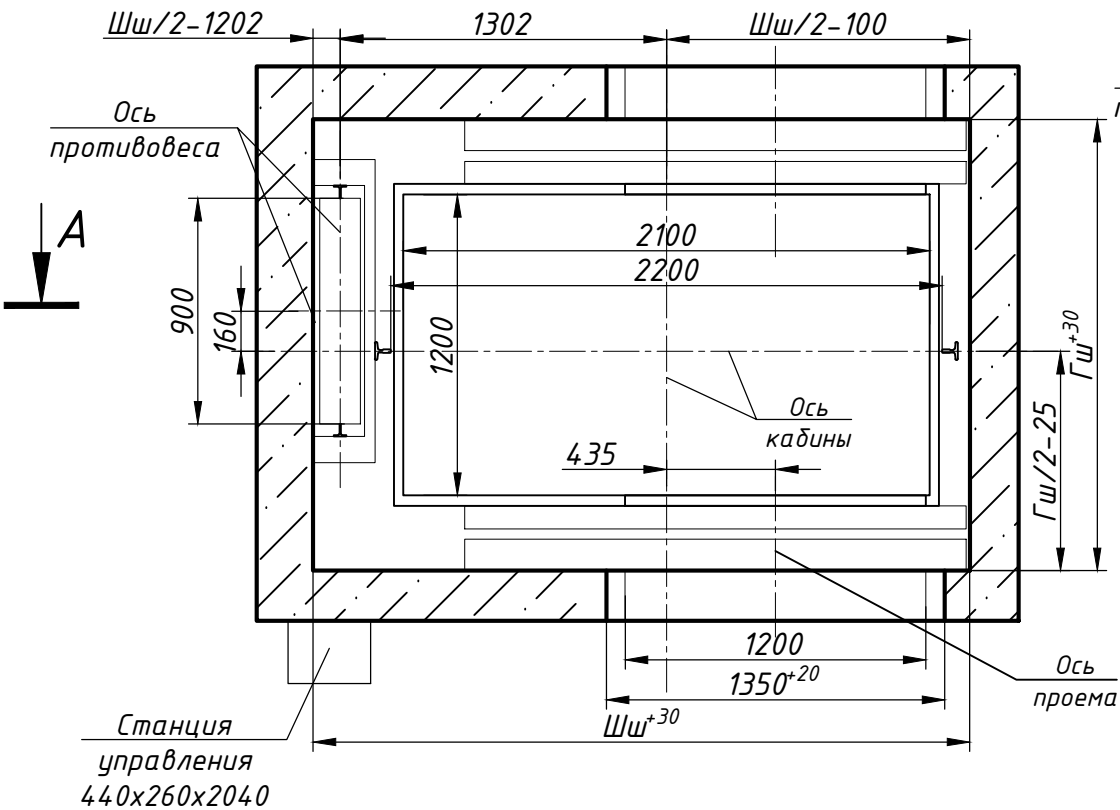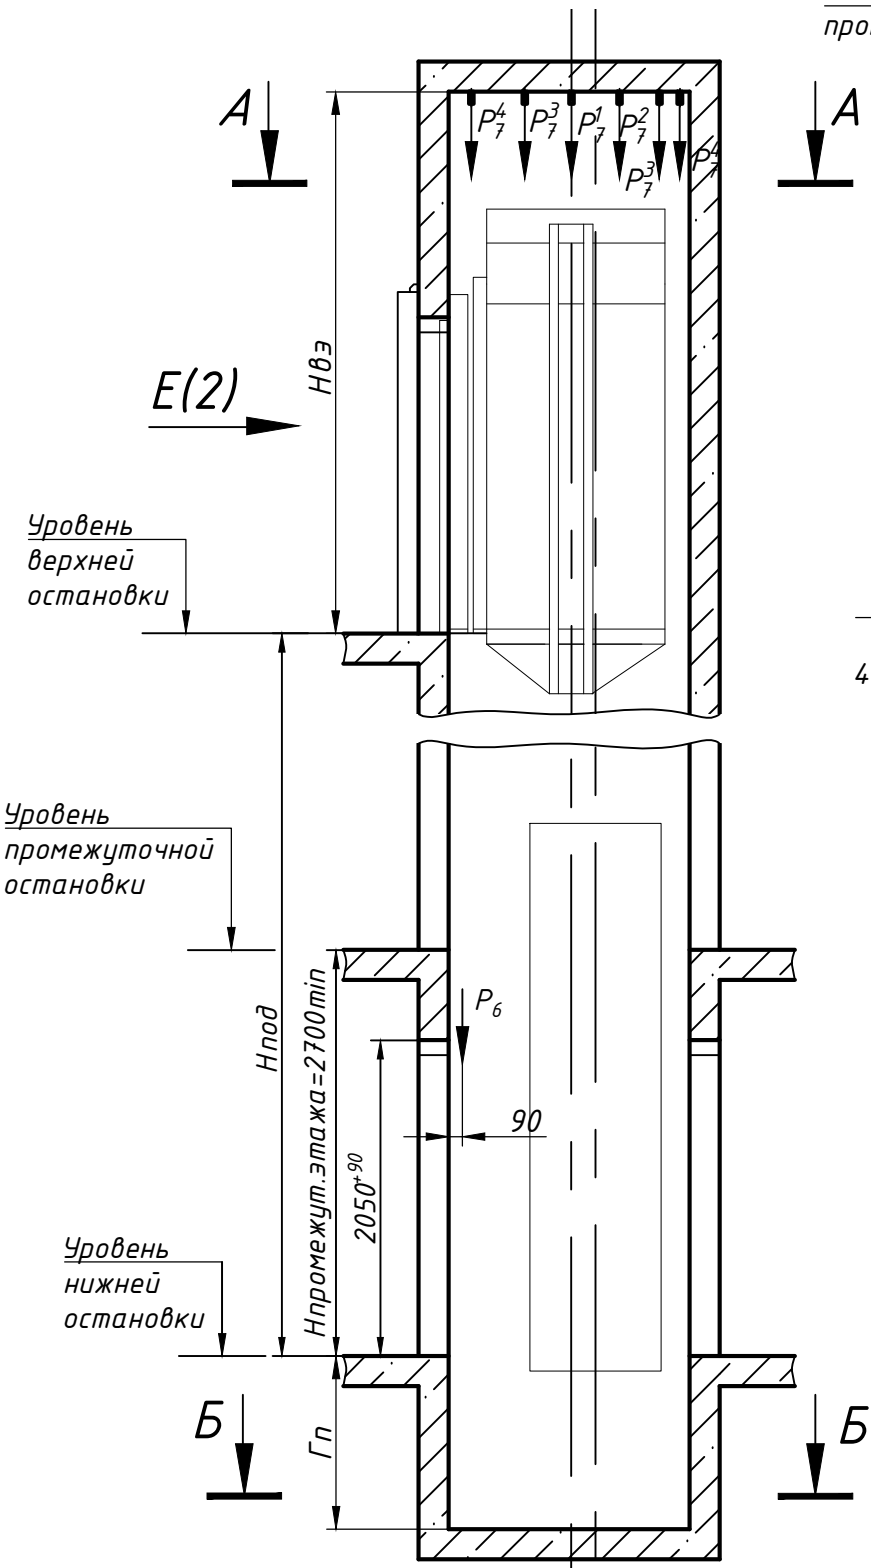

Размеры шахты (в свету)

Параметр шахты, мм	Номинальная скорость, м/с	Значение	
		min	max
Ширина шахты Шш	1,0 и 1,6	2640	3000
Глубина шахты Гш	1,0 и 1,6	1820	2000
Глубина приямка Гп	1,0	1100*	1500
	1,6	1250*	1700
Высота верхнего этажа Нвэ	1,0	3550	-
	1,6	3750	-
Высота подъема Нпод	1,0	2700	60000
	1,6	2700	85000

1. Размеры без допусков для справок.
2. Возможно зеркальное расположение оборудования относительно оси кабины.
3. *Допускается уменьшать глубину приямка Гп до 800 мм для скорости 1,0 м/с (до 900мм для скорости 1,6 м/с) при применении специальных устройств безопасности.
4. Данный чертеж должен рассматриваться только совместно с "Общими положениями на проектирование строительной части лифтов "КМЗ" СЗ" (адрес размещения в интернете: www.kmzlift.ru).
5. Внимание! Завод-изготовитель вправе вносить изменения в данный чертеж без предварительного уведомления.

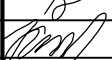					ЛП-К0621БМ-1200ТЛ(ТП)-2Д.00.00.000 СЗ				
					Лифт пассажирский Q=630..800 кг; V=1,0; 16 м/с Кабина 2100х1200х2100 Дверь телескопического открывания 1200х2000 Без машинного помещения Задание на проектирование строительной части	Лит.	Масса	Масштаб	
Изм.	Лист	N докум.	Подп.	Дата					
Разраб.	Рябикова			12.11.2024				1:50	
Пров.	Комов			12.11.2024					
Т.контр.									
						Лист 1		Листов 2	
Н.контр.						КМЗ			
Утв.	Ревин			12.11.2024					

