




Перв. прим.		ЛП-К0631-02БМ-900ТЛ(ТП)-2Д.00.00.000 СЗ	
Справ. №			
Взам. инв. №		Инв. № дубл.	
Подп. и дата			
Инв. № подл.		Подп. и дата	

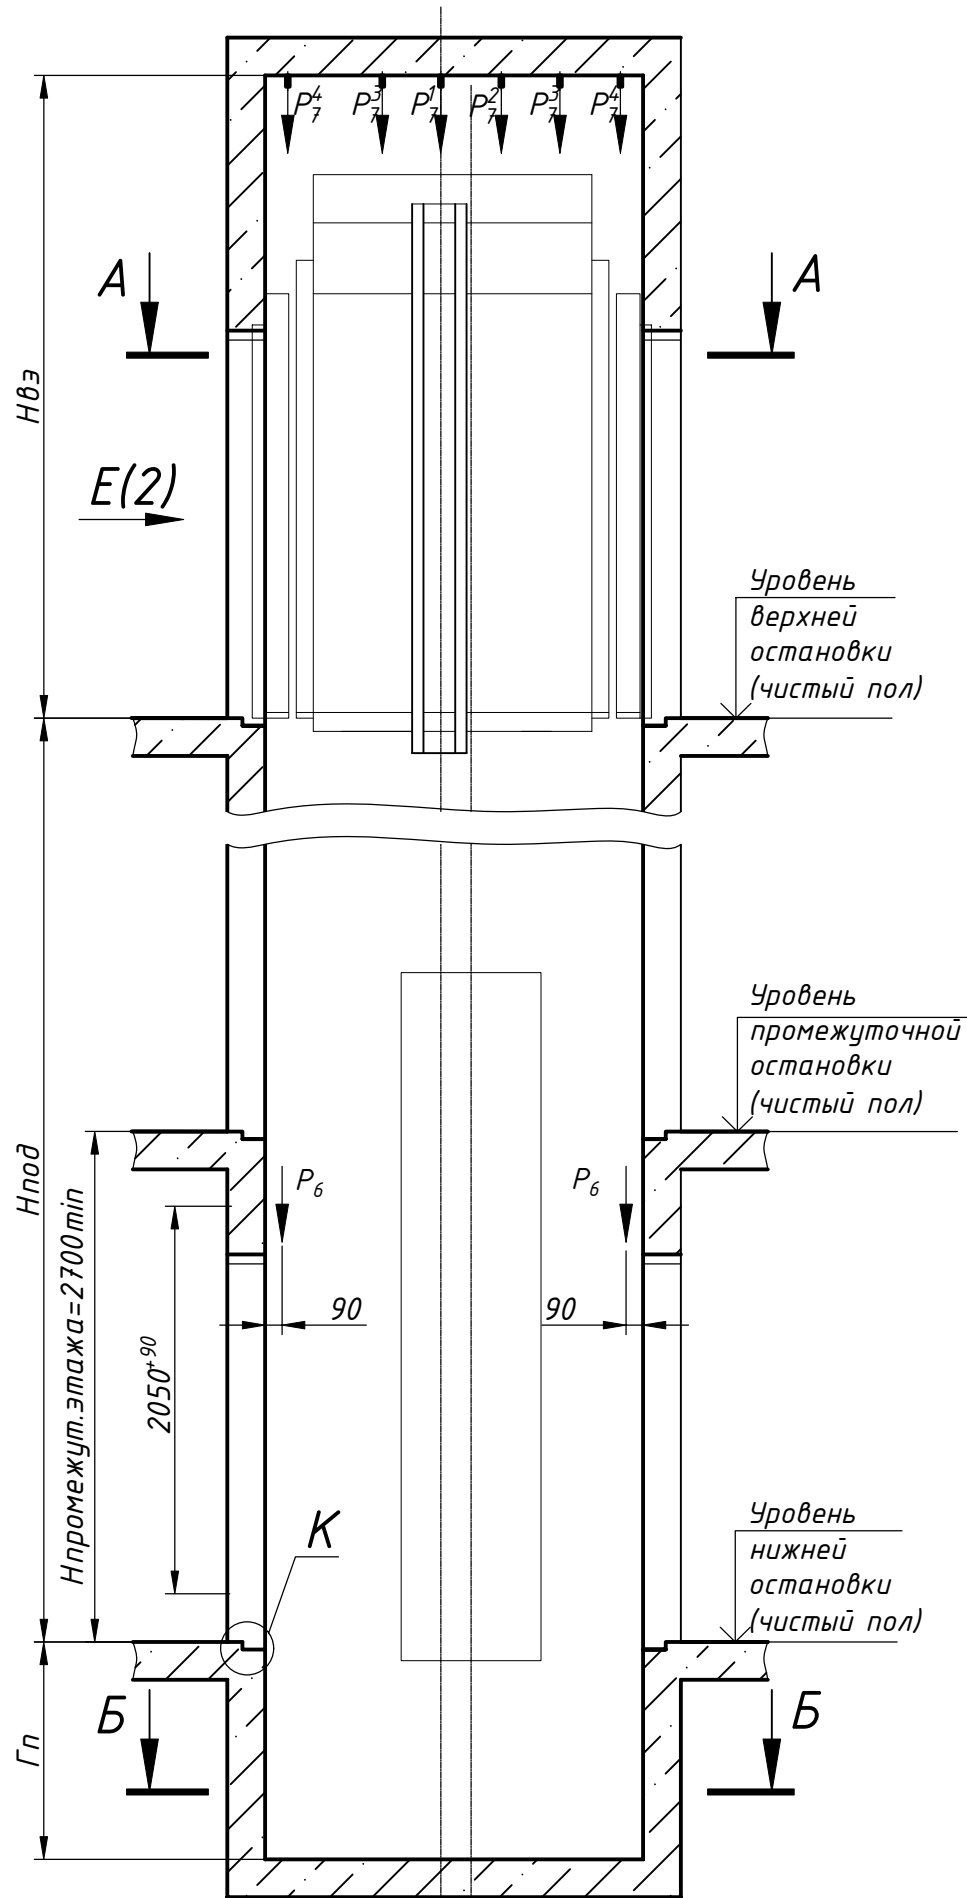

План шахты А-А

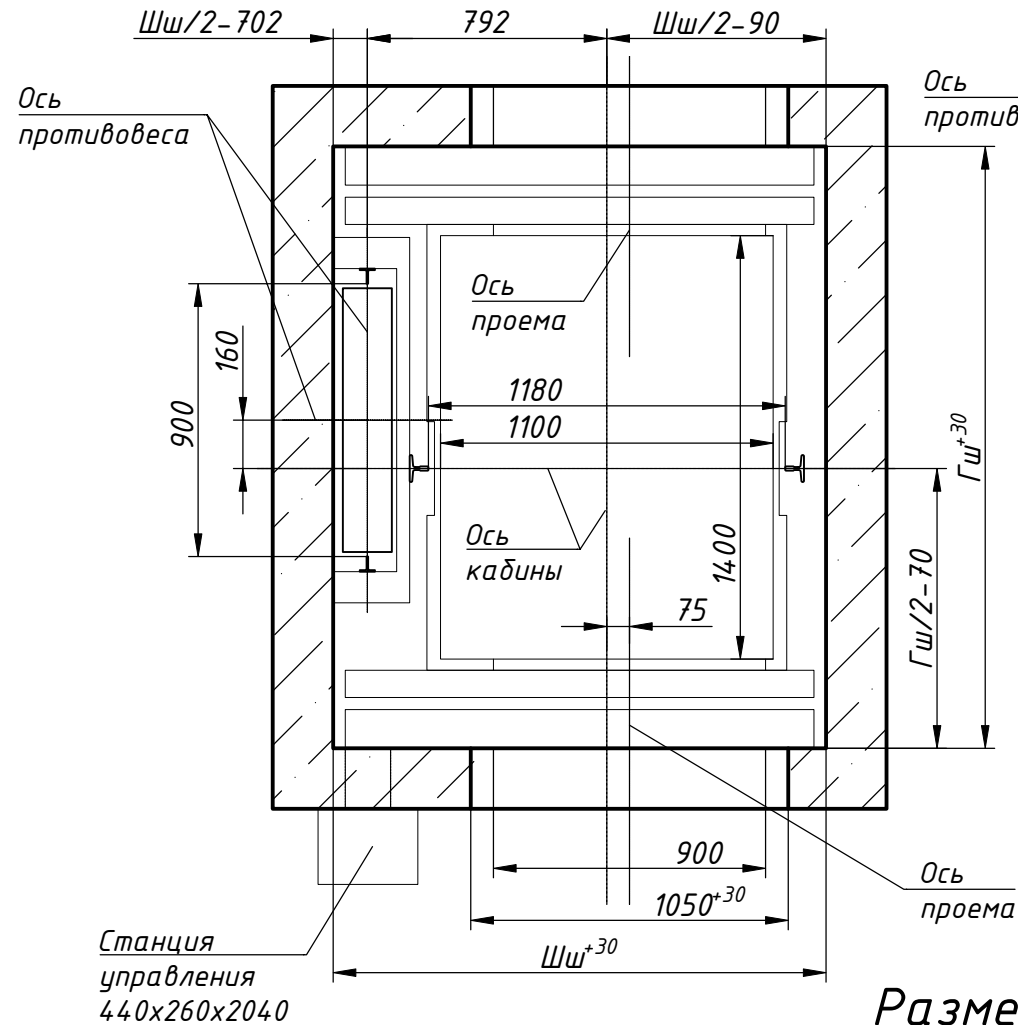

План прямка Б-Б

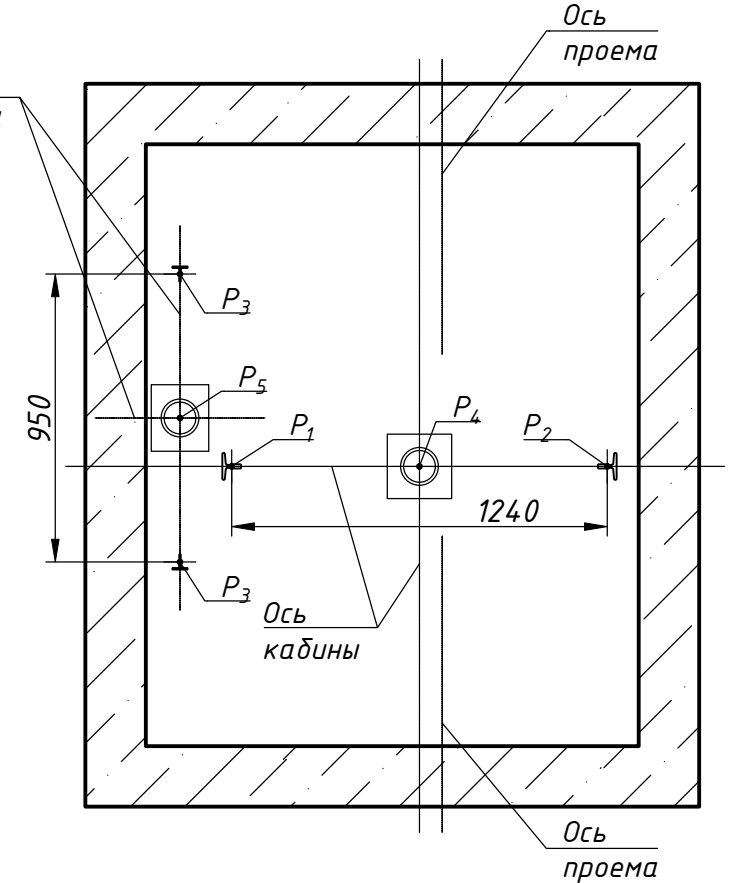

Размеры шахты (в свету)

Параметр шахты, мм	Номинальная скорость, м/с	Значение, мм	
		min	max
Ширина шахты Шш	1,0 и 1,6	1630	2000
Глубина шахты Гш	1,0 и 1,6	2000	2300
Глубина прямка Гп	1,0	1100*	1500
	1,6	1250*	1700
Высота верхнего этажа Нвз	1,0	3400 (3350 при Нпод<12000 мм)	-
	1,6	3550	-
Высота подъема Нпод	1,0	2700	60000
	1,6	2700	85000

1. Размеры без допусков для справок.
2. Возможно зеркальное расположение оборудования относительно оси кабины.
3. * Допускается уменьшать глубину прямка Гп до 600 мм для скорости 1,0 м/с (до 900 мм для скорости 1,6 м/с) при применении специальных устройств безопасности.
4. Данный чертеж должен рассматриваться только совместно с "Общими положениями на проектирование строительной части лифтов "КМЗ" СЗ" (адрес размещения в интернете: www.kmzlifft.ru).
5. Внимание! Завод-изготовитель вправе вносить изменения в данный чертеж без предварительного уведомления.

ЛП-К0631-02БМ-900ТЛ(ТП)-2Д.00.00.000 СЗ				Лифт пассажирский Q=630 кг; V=1,0; 1,6 м/с		
Кабина проходная 1100x1400x2100				Лит.		
Дверь телескопического открывания 900x2000				Масса		
Без машинного помещения				Масштаб		
Задание на проектирование строительной части				Лист 1		
КМЗ				Листов 2		
Копировал				Формат		

ЛП-К0631-02БМ-900ТЛ(ТП)-2Д.00.00.000 СЗ


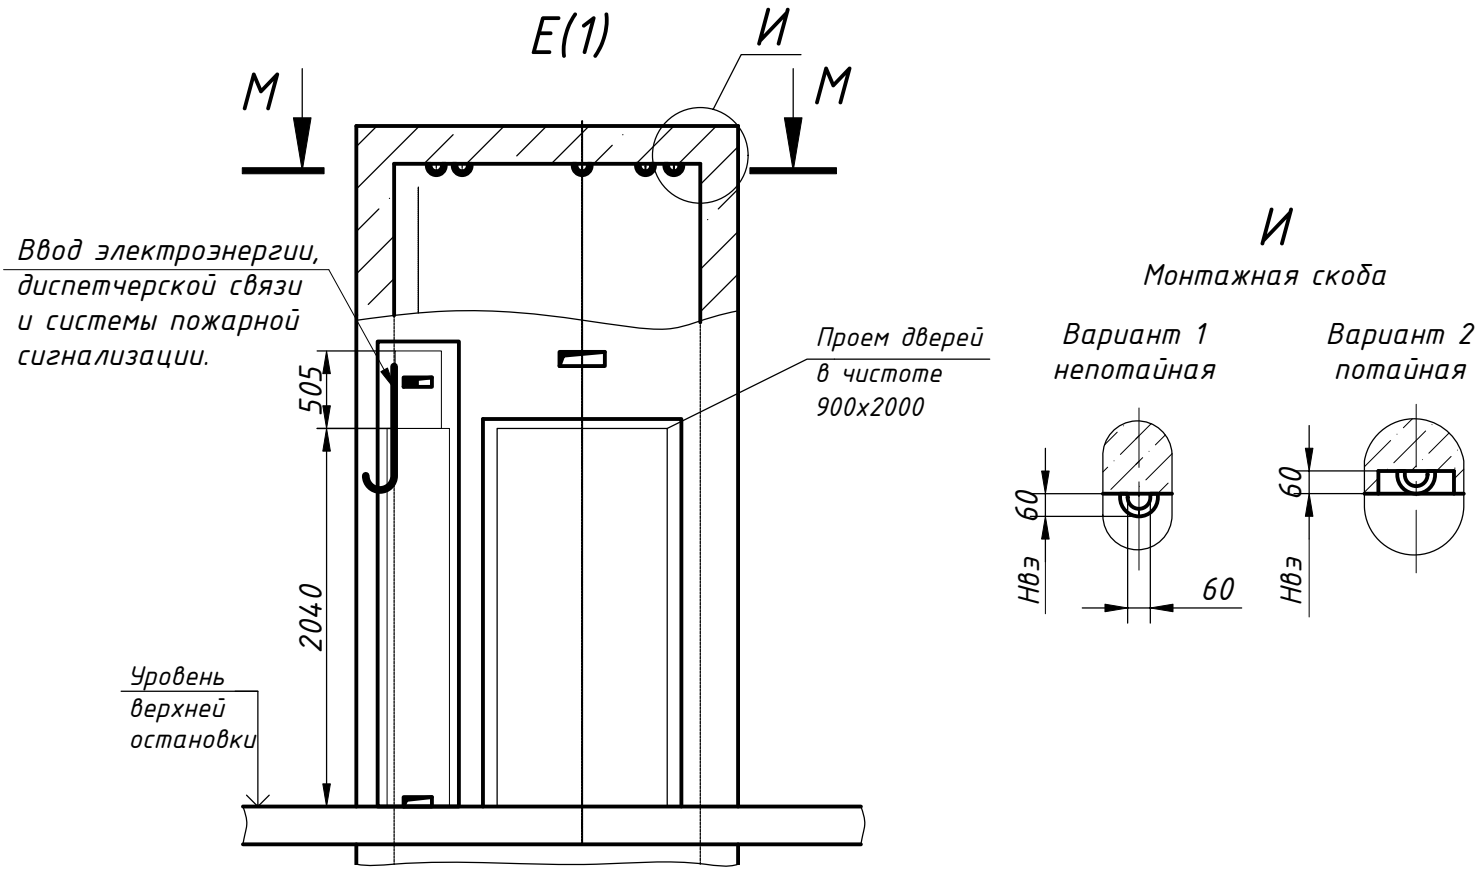


Схема расположения монтажных скоб М-М

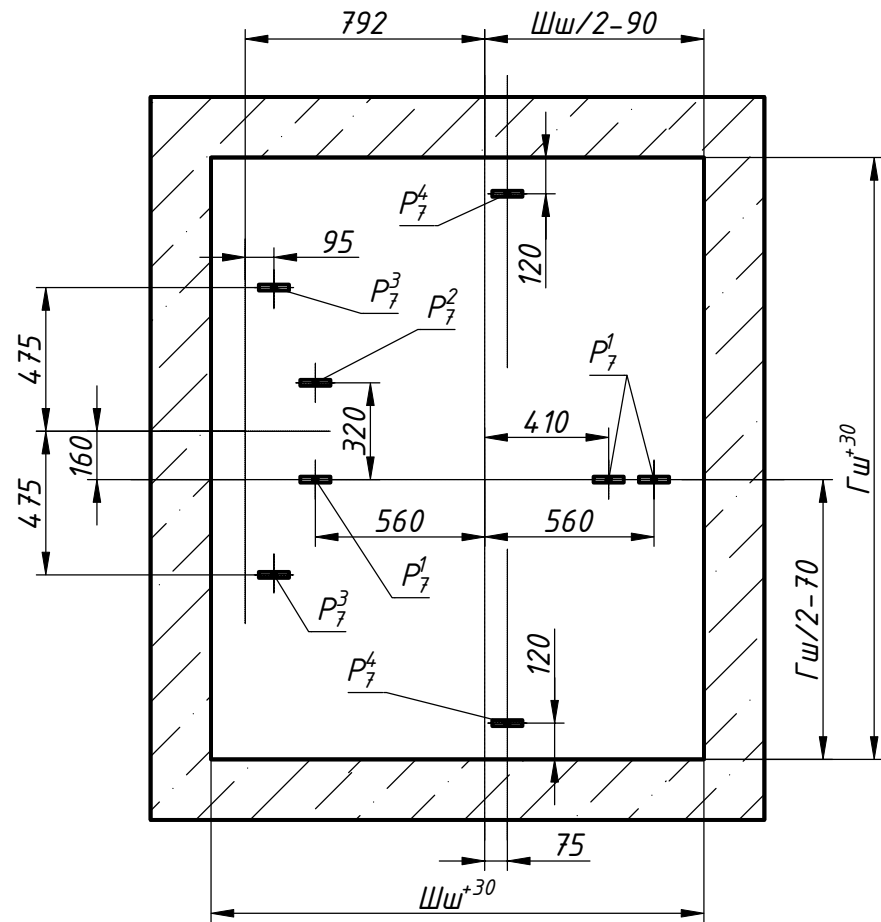

Нагрузки на строительную часть от лифтовой установки

Обозначение нагрузки	Величина нагрузки, Н	Схема действия сил	Примечание
P'_x	5600		Аварийные кратковременные нагрузки при посадке кабины на ловители
P'_y	700		
P'_z	1200		
P''_x	8300		
P''_y	1000		
P''_z	1700		
P_1	29200	На опору направляющей кабины на площадь 150x200 мм	Нагрузки, действующие одновременно и аварийно
P_2	26500		
P_3	16500		
P_4	51700		
P_5	39300		
P_6	800	На детали крепления дверей в плоскости стены	Постоянные нагрузки
P_7^1	12300	На перекрытие шахты от монтажных скоб. Нагрузка P_7^1 слева относительно оси кабины работает одновременно с одной из двух нагрузок справа. Две соседние нагрузки справа работают одновременно.	Нагрузка при монтаже
P_7^2	7600		
P_7^3	11200		
P_7^4	1900		
P_8	ГОСТ Р 58752-2019	На средства подмащивания	

Вариант расположения станции управления в нише

