

Перв. прим.

Справ. №

Взам. инв. №




Инв. № подл.

Подп. и дата

Инв. № подл.

Подп. и дата

ЛП-К1011-02БМ-900ТЛ(ТП)-2Д.00.00.000 СЗ

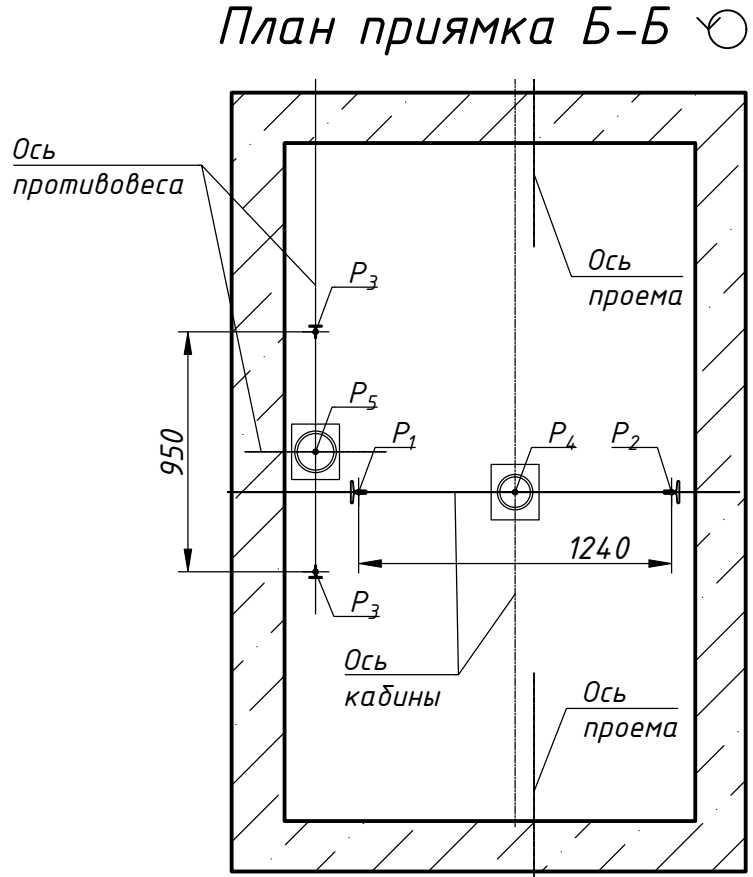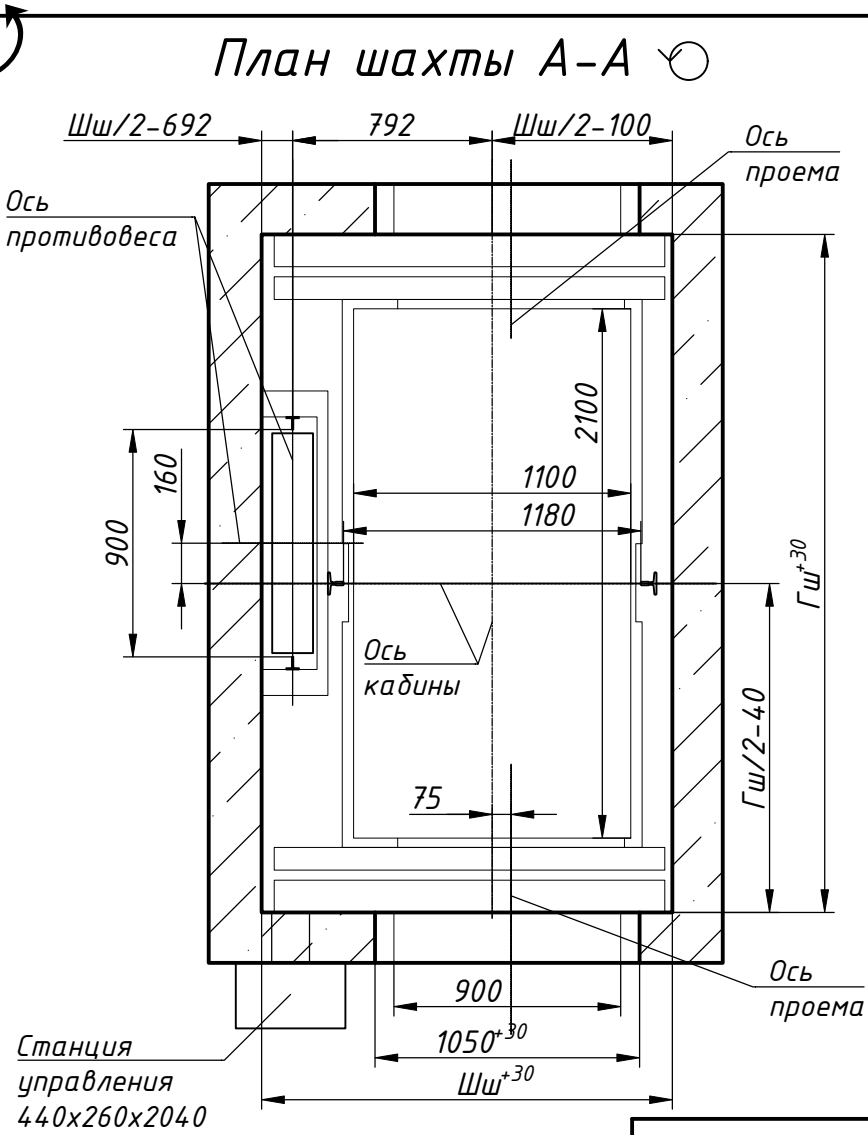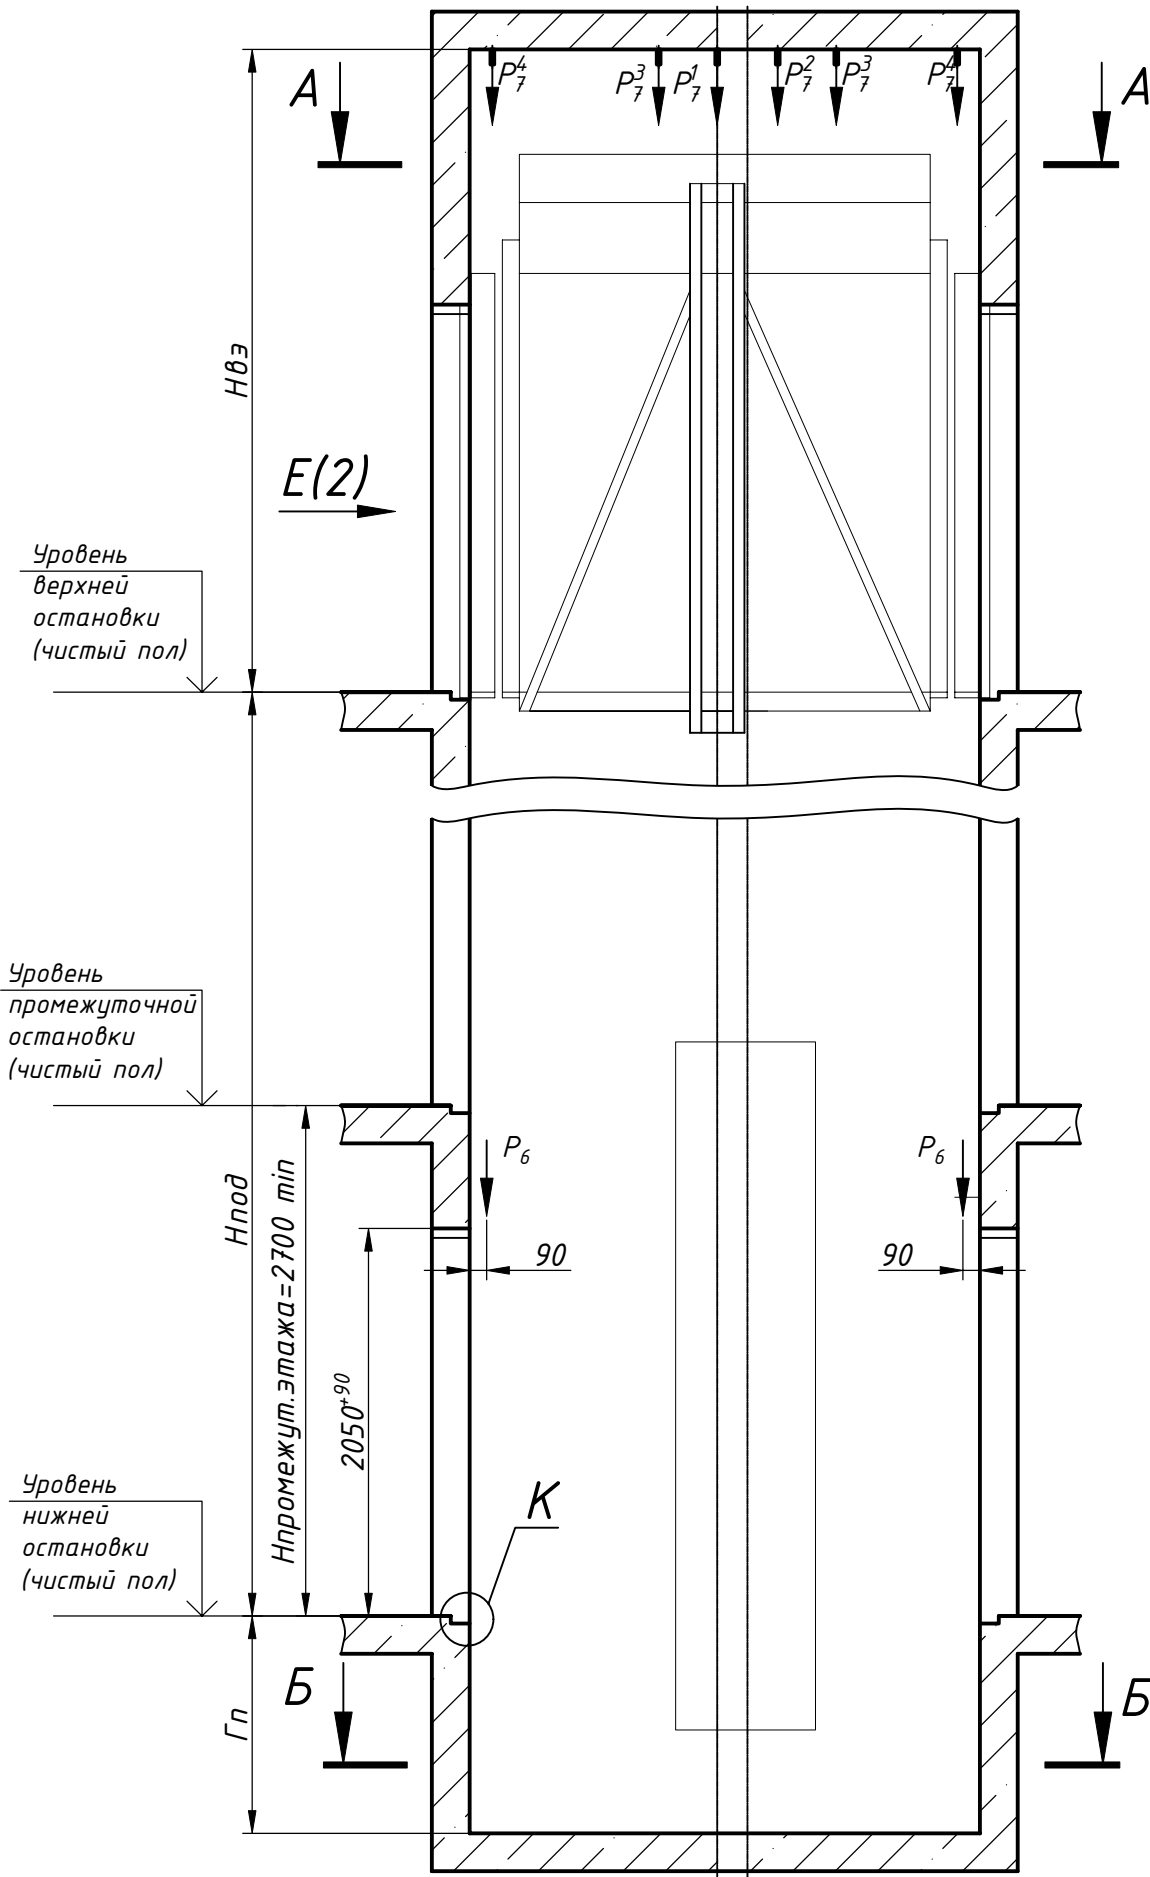

Размеры шахты в свету

Параметр шахты, мм	Номинальная скорость, м/с	Значение параметра, мм	
		min	max
Ширина шахты Шш, мм	1,0 и 1,6	1630*	2000
Глубина шахты Гш, мм	1,0 и 1,6	2700	2900
Глубина приямка Гп, мм	1,0	1100**	1500
	1,6	1250**	1700
Высота верхнего этажа Нвз, мм	1,0	3400	-
	1,6	3550	-
Высота подъема Нпод, мм	1,0	2700	60000
	1,6	2700	85000

1. Размеры без допусков для справок.
2. *Допускается уменьшение Шш до 1600 мм при применении ниш (глубиной не менее 15 мм) согласно "Общим положениям на проектирование строительных лифтов "КМЗ" СЗ" (адрес размещения в интернете: www.kmzlift.ru).
3. Возможно зеркальное расположение оборудования относительно оси кабины.
4. **Допускается уменьшать глубину приямка Гп до 600 мм для скорости 1,0 м/с (до 900 для скорости 1,6 м/с) при применении специальных устройств безопасности. Допускается уменьшать глубину приямка Гп до 400 мм при высоте подъема не более 2 остановок.
5. Данный чертеж должен рассматриваться только совместно с "Общими положениями на проектирование строительной части лифтов "КМЗ" СЗ" (адрес размещения в интернете: www.kmzlift.ru).
6. Внимание! Завод-изготовитель вправе вносить изменения в данный чертеж без предварительного уведомления.

					ЛП-К1011-02БМ-900ТЛ(ТП)-2Д.00.00.000 СЗ				
					Лифт пассажирский Q=1000 кг; V=1,0...1,6 м/с Кабина проходная 1100х2100х2100 Дверь телескопического открывания 900х2000 Без машинного помещения Задание на проектирование строительной части	Лит.	Масса	Масштаб	
Изм.	Лист	N докум.	Подп.	Дата				—	
Разраб.	Дудовская		17.11.2025						
Пров.	Комов		17.11.2025						
Т.контр.									
						Лист 1	Листов 2		
Н.контр.						КМЗ			
Утв.	Ревин		17.11.2025						



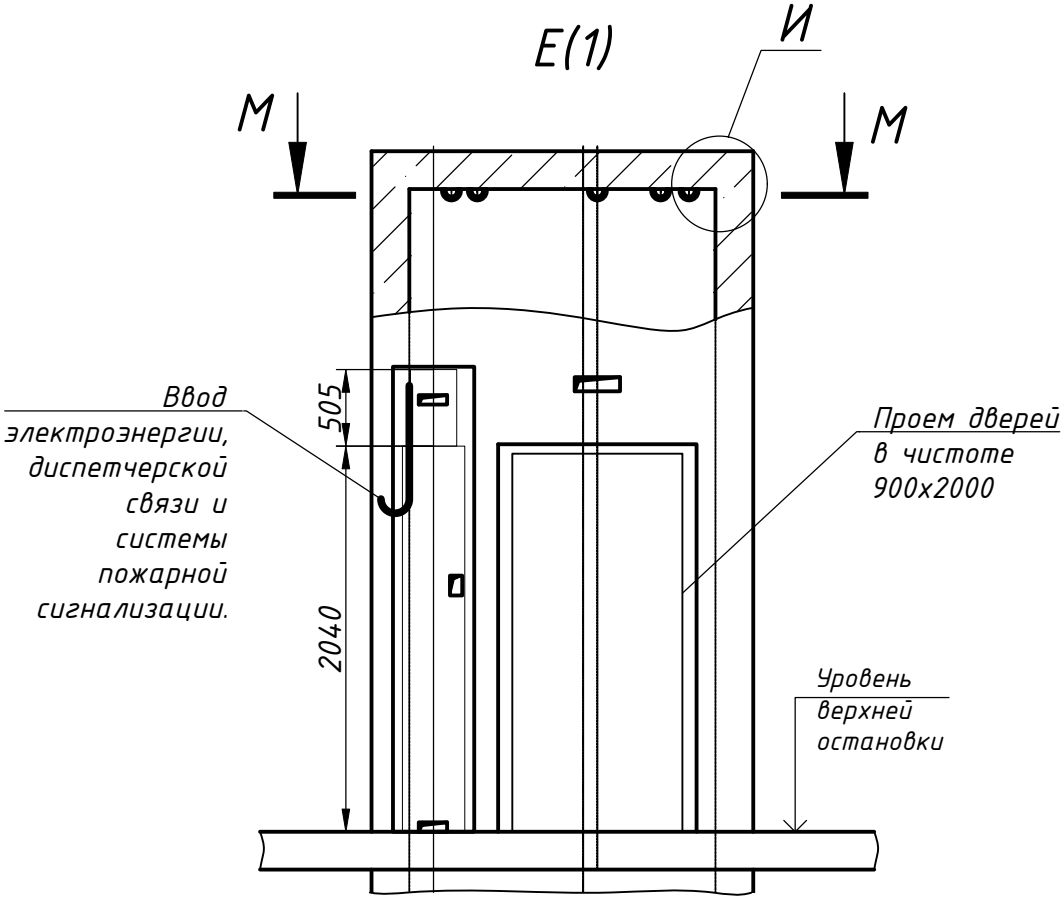



Схема расположения монтажных скоб
М-М

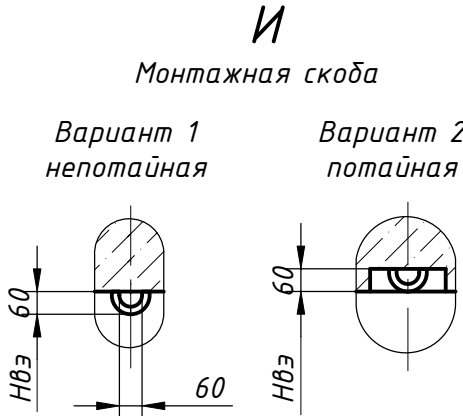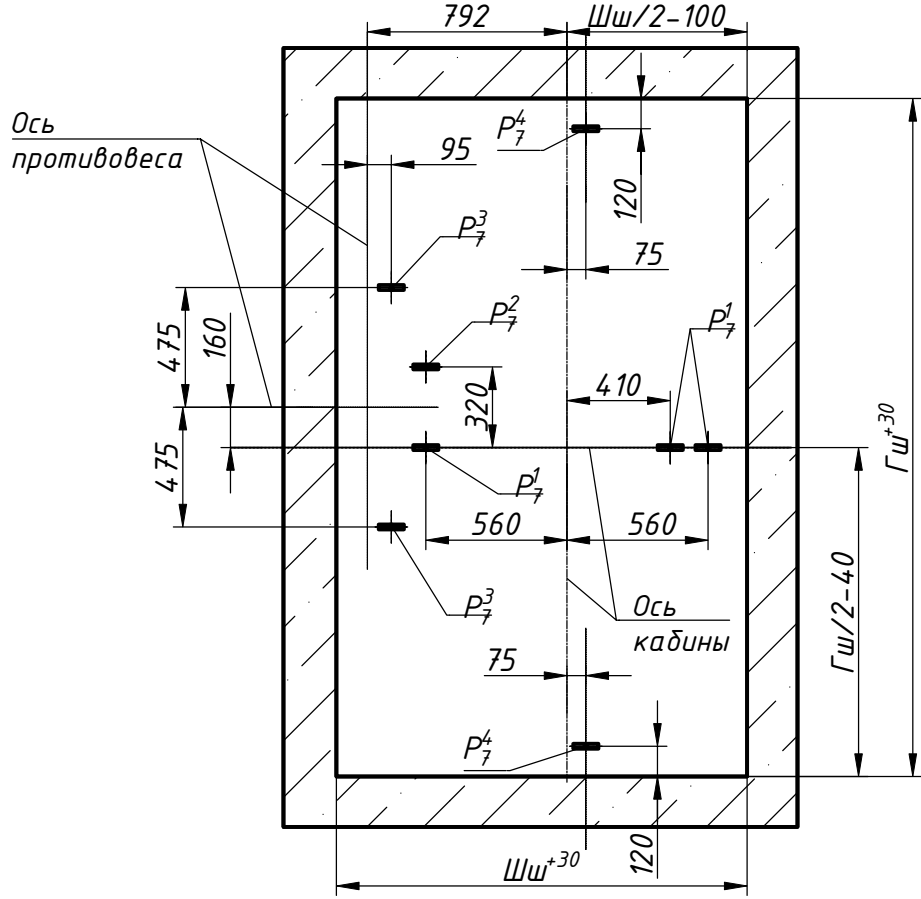

Нагрузки на строительную часть от лифтовой установки

Обозначение нагрузки	Величина нагрузки, Н	Схема действия сил	Примечание
P_X^1	7500		Аварийные кратковременные нагрузки при посадке кабины на ловители
P_Y^1	1600		
P_Z^1	1200		
P_X^2	11200		
P_Y^2	2300		
P_Z^2	1700		
P_1	35600	На опору направляющей кабины на площадь 150x200 мм	Нагрузки, действующие одновременно и аварийно
P_2	35400	На опору направляющей противовеса на площадь 200x300 мм	
P_3	20700	На опору направляющей противовеса на площадь 200x300 мм	
P_4	69300	На дугер кабины на площадь 300x300 мм	
P_5	49700	На дугер противовеса на площадь 200x300 мм	Постоянные нагрузки
P_6	800	На детали крепления дверей в плоскости стены	
P_7^1	13000	На перекрытие шахты от монтажных скоб.	Нагрузка при монтаже
P_7^2	7600	Нагрузка P_7^1 слева относительно оси кабины работает одновременно с одной из двух нагрузок справа. Две соседние нагрузки справа работают одновременно.	
P_7^3	15000	Нагрузки P_7^3 - работают одновременно.	
P_7^4	1900	Нагрузки P_7^4 - работают одновременно.	
P_8	ГОСТ Р 58752-2019	На средства подмащивания	

Вариант расположения станции управления в нише

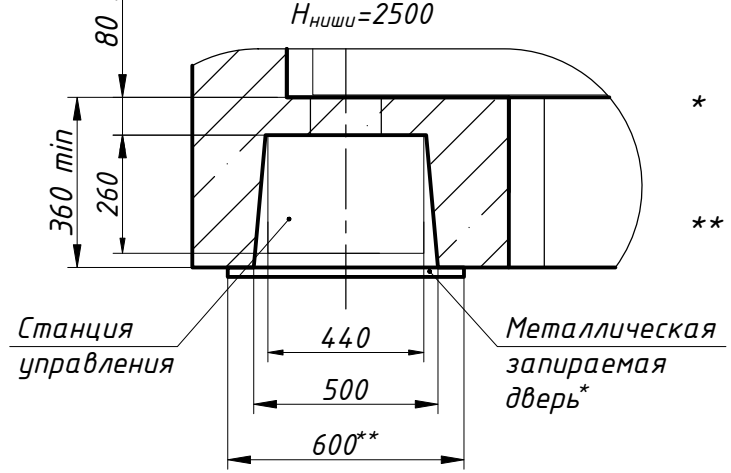

* Дверь в комплект поставки лифта не входит, устанавливается по усмотрению заказчика.
** Размер справочный.