




ЛП-К1021-1200ТЛ(ТП).00.00.000 СЗ

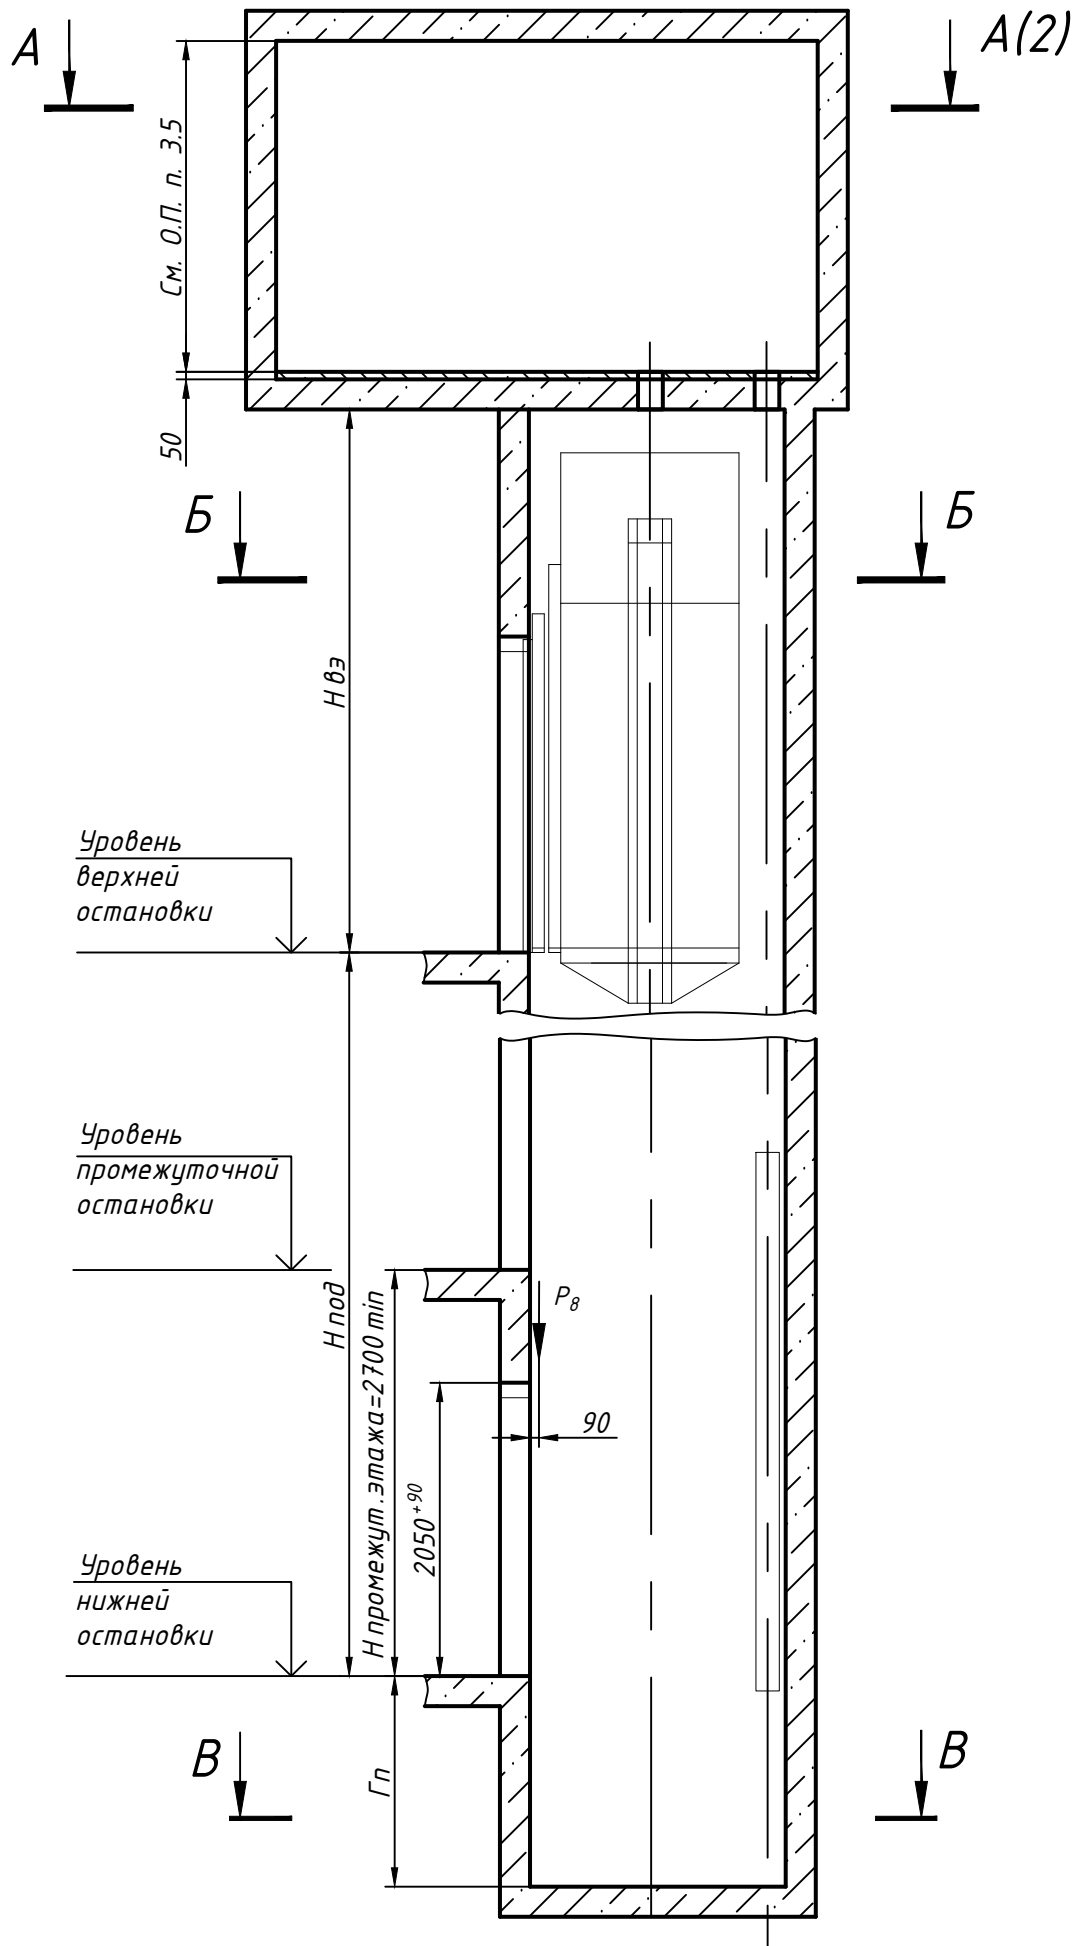

План шахты Б-Б

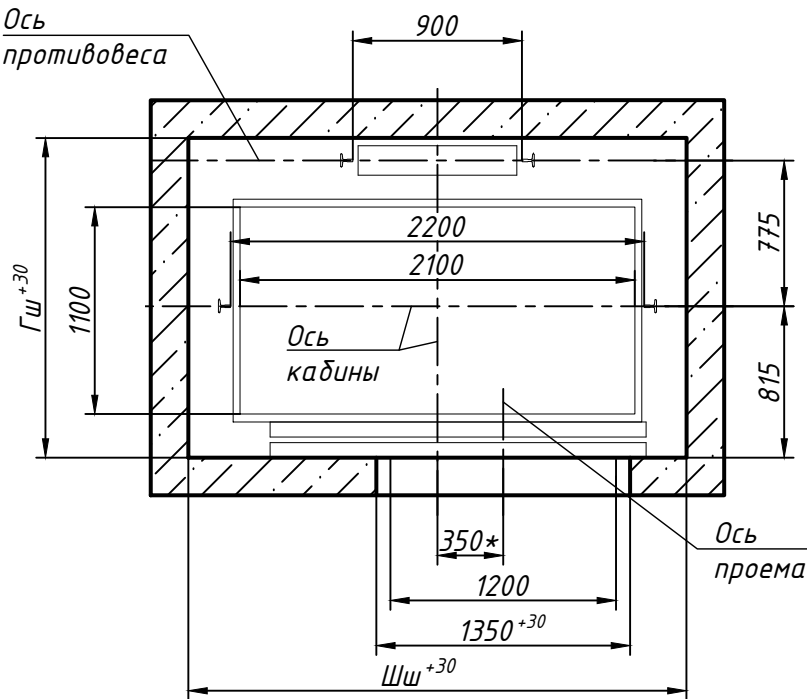

План приямка В-В

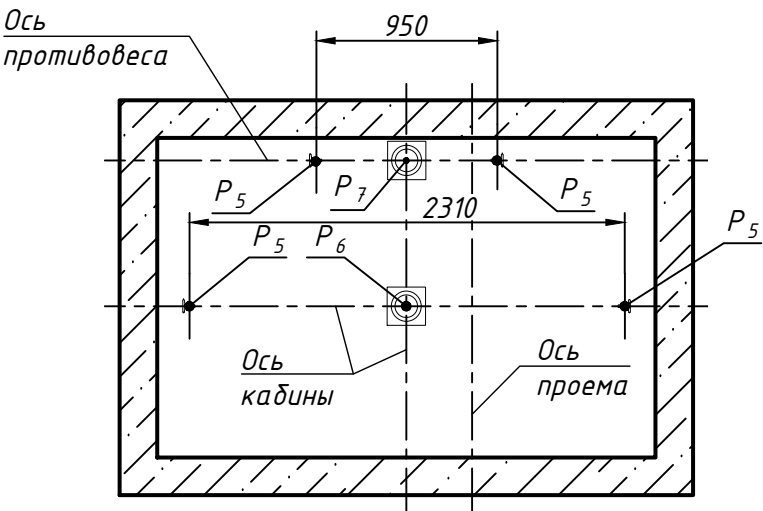

Размеры шахты (в свету)

| Параметр                      |                  | Значение, мм |       |
|-------------------------------|------------------|--------------|-------|
|                               |                  | min          | max   |
| Ширина шахты Шш, мм           |                  | 2500         | 2800  |
| Глубина шахты Гш, мм          |                  | 1700         | 1900  |
| Глубина приямка Гп, мм        | скорость 1,0 м/с | 1100*        | 1500  |
|                               | скорость 1,6 м/с | 1250*        | 1700  |
| Высота верхнего этажа Нвз, мм | скорость 1,0 м/с | 3450         | -     |
|                               | скорость 1,6 м/с | 3650         | -     |
| Высота подъема Нпод, мм       | скорость 1,0 м/с | 2700         | 60000 |
|                               | скорость 1,6 м/с | 2700         | 85000 |

1. Размеры без допусков для справок.  
2. Возможно зеркальное расположение оборудования относительно оси кабины.  
3. \*Допускается уменьшать глубину приямка Гп до 800 мм для скорости 1,0 м/с (до 1100 мм для скорости 1,6 м/с) при применении специальных устройств безопасности.  
4. Данный чертеж должен рассматриваться только совместно с "Общими положениями на проектирование строительной части лифтов "КМЗ" СЗ" (адрес размещения в интернете: [www.kmzlift.ru](http://www.kmzlift.ru)).  
5. Внимание! Завод-изготовитель вправе вносить изменения в данный чертеж без предварительного уведомления.

|                                  |          |            |       |   |        |  |      |          |         |
|----------------------------------|----------|------------|-------|---|--------|--|------|----------|---------|
| ЛП-К1021-1200ТЛ(ТП).00.00.000 СЗ |          |            |       | Лифт пассажирский<br>Q=1000 кг; V=1,0; 1,6 м/с<br>Кабина 2100x1100x2100<br>Дверь телескопического открывания<br>1200x2000<br>Задание на проектирование<br>строительной части |        |  | Лит. | Масса    | Масштаб |
| Изм                              | Лист     | N докум.   | Подп. | Дата   | КМЗ    |  |      | 1:50     |         |
| Разраб.                          | Рябикова | 18.12.2024 |       |   |        |  |      |          |         |
| Пров.                            | Котов    | 18.12.2024 |       |   |        |  |      |          |         |
| Т.контр.                         |          |            |       |   |        |  |      |          |         |
| Н.контр.                         |          |            |       |   | Лист 1 |  |      | Листов 2 |         |
| Утв.                             | Ревин    | 18.12.2024 |       |   |        |  |      |          |         |

