
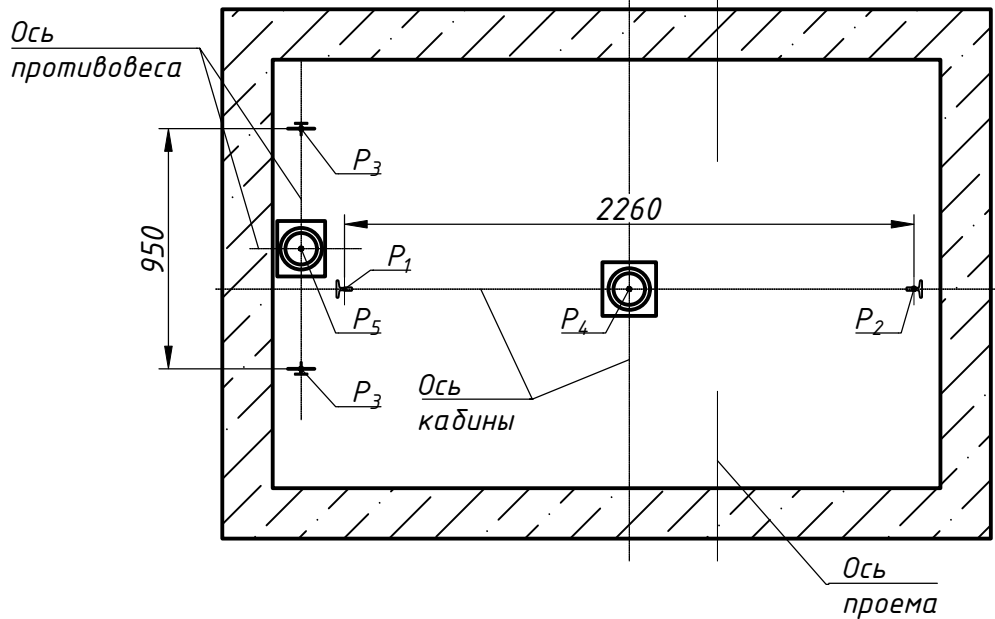
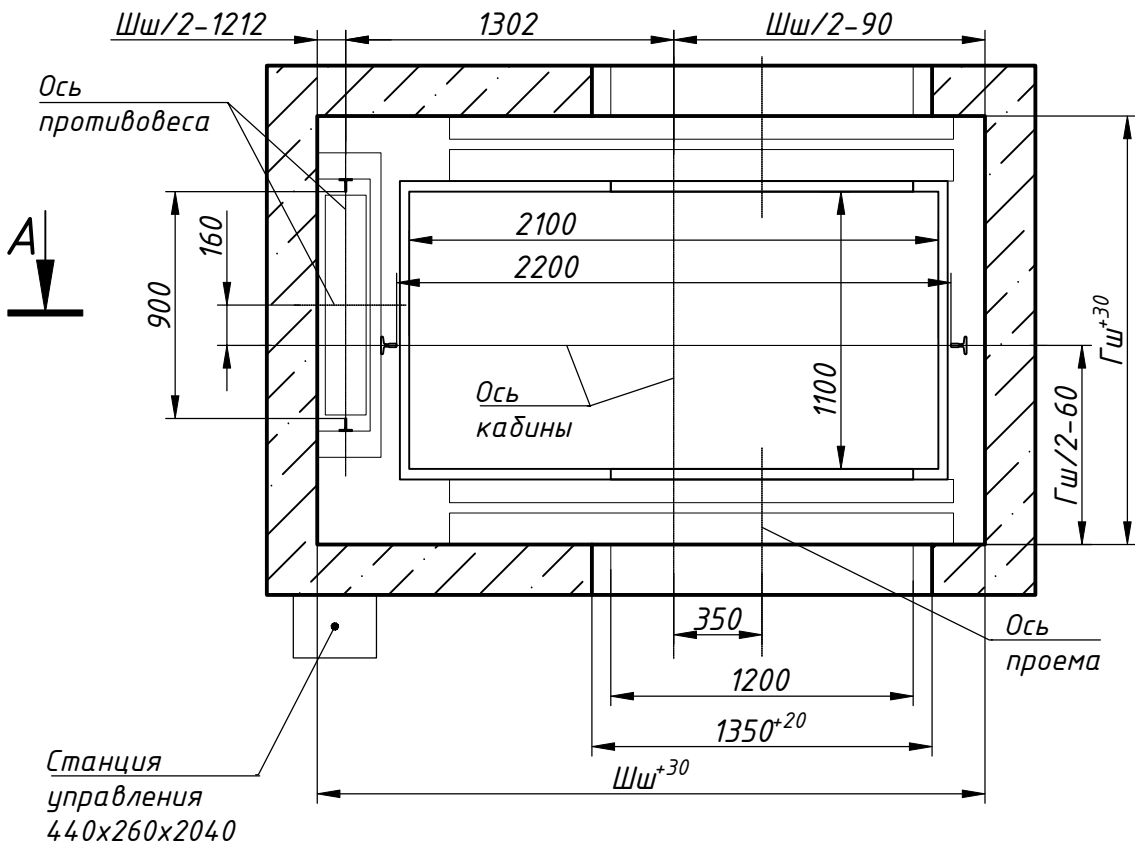


Инв. N подл	Подп и дата	Взам. инв. N	Инв N дубл.	Подп. и дата	Справ. N°	Перв. прим.
ЛП-К1021-17БМ-1200ТЛ(ТП)-2Д.00.00.000 СЗ						

План шахты А-А

План прямка Б-Б

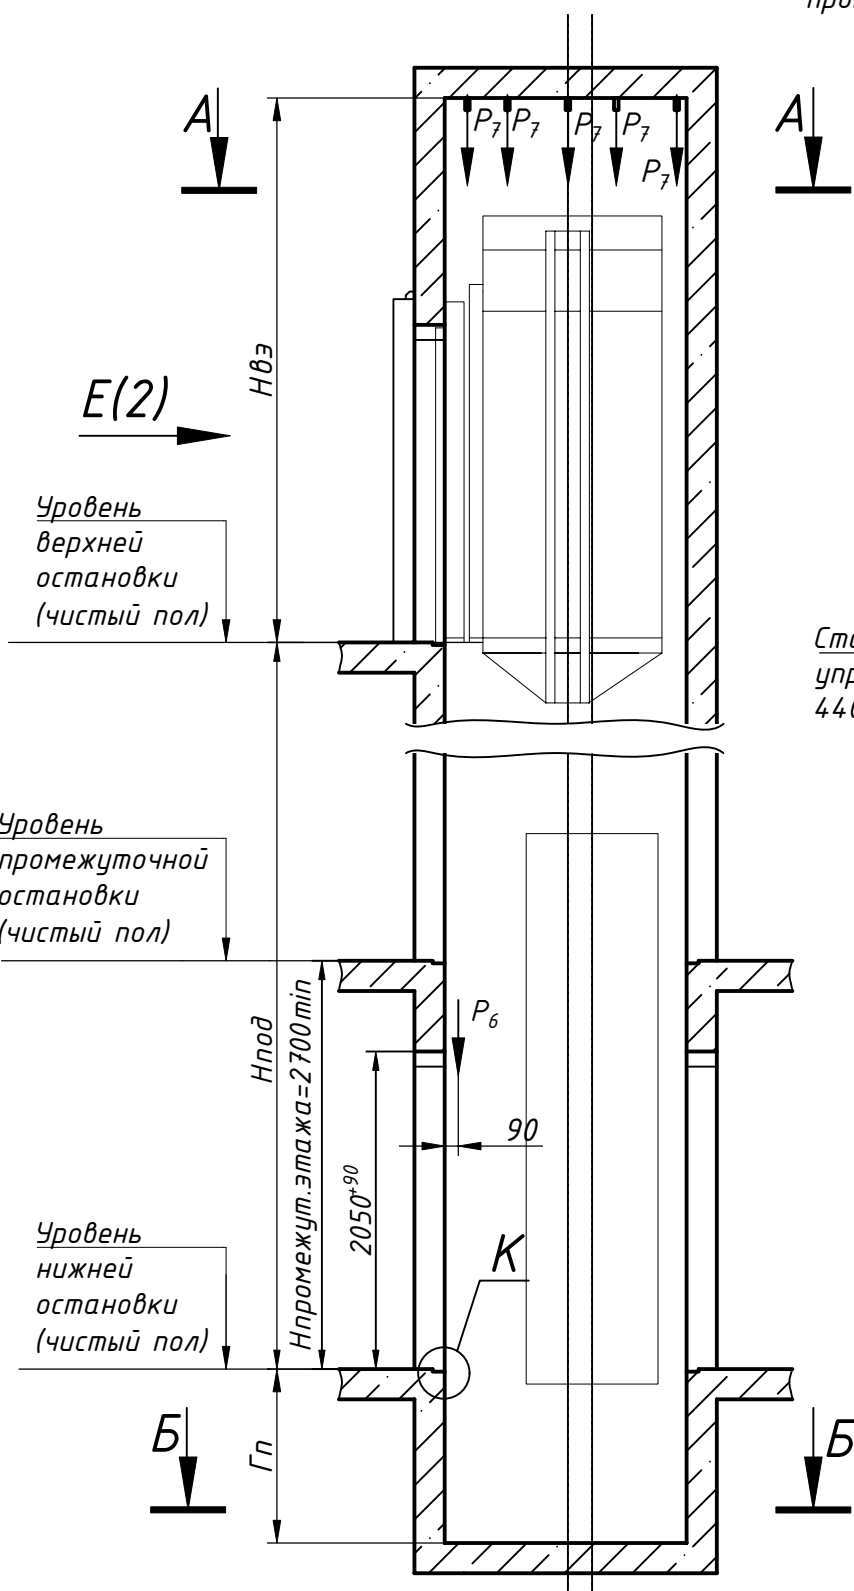

Размеры шахты (в свету)

Параметр шахты, мм	Номинальная скорость, м/с	Значение	
		min	max
Ширина шахты Шш	1,0 и 1,6	2630	3000
Глубина шахты Гш	1,0 и 1,6	1700	1800
Глубина прямка Гп	1,0	1100*	1500
	1,6	1250*	1700
Высота верхнего этажа Нвэ	1,0	3550	-
	1,6	3750	-
Высота подъема Нпод	1,0	2700	60000
	1,6	2700	85000

1. Размеры без допусков для справок.
2. Возможно зеркальное расположение оборудования относительно оси кабины.
3. *Допускается уменьшать глубину прямка Гп до 800 мм для скорости 1,0 м/с (до 1100 мм для скорости 1,6 м/с) при применении специальных устройств безопасности.
4. Данный чертеж должен рассматриваться только совместно с "Общими положениями на проектирование строительной части лифтов "КМЗ" СЗ" (адрес размещения в интернете: www.kmzlift.ru).
5. Внимание! Завод-изготовитель вправе вносить изменения в данный чертеж без предварительного уведомления.

ЛП-К1021-17БМ-1200ТЛ(ТП)-2Д.00.00.000 СЗ					Лифт пассажирский Q=1000 кг;V=1,0..1,6 м/с			Лит.			Масса			Масштаб		
Изм.	Лист	N докум.	Подп.	Дата	Кабина 2100x1100x2100									1:50		
Разраб.	Дубовская			16.10.2025	Дверь телескопического открывания 1200x2000											
Пров.	Комов			16.10.2025	Без машинного помещения											
Т.контр.					Задание на проектирование строительной части			Лист 1			Листов 2					
Н.контр.																
Утв.	Ревин			16.10.2025										КМЗ		

