

Перв. прим.

Справ. №

Взам. инв. №

Инв. № подл.

Подп. и дата




Подп. и дата

Инв. № подл.

ЛП-К1021БМ-1200ТЛ(ТП)-2Д.00.00.000 СЗ

План шахты А-А



План приямка Б-Б

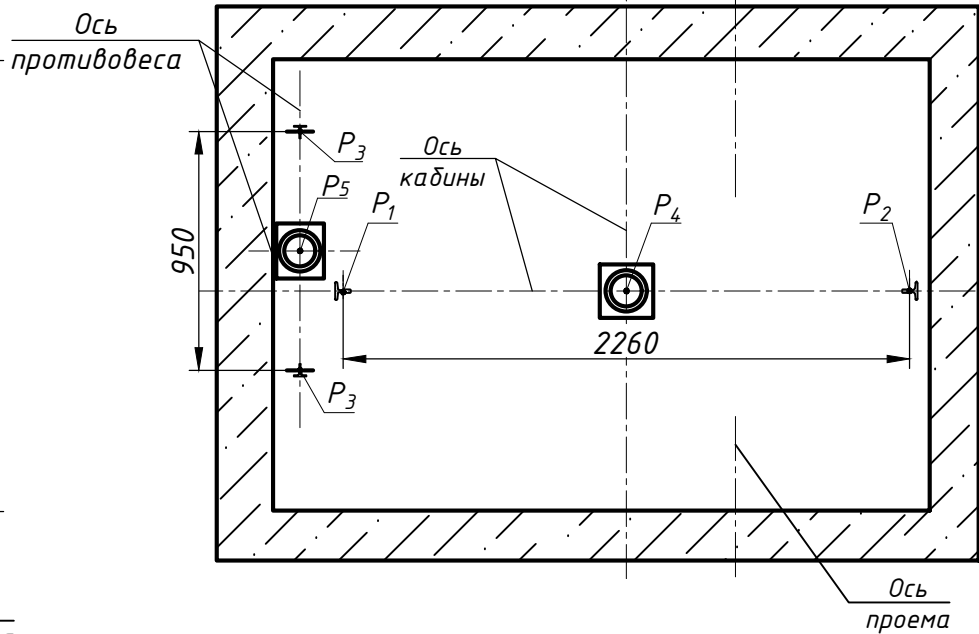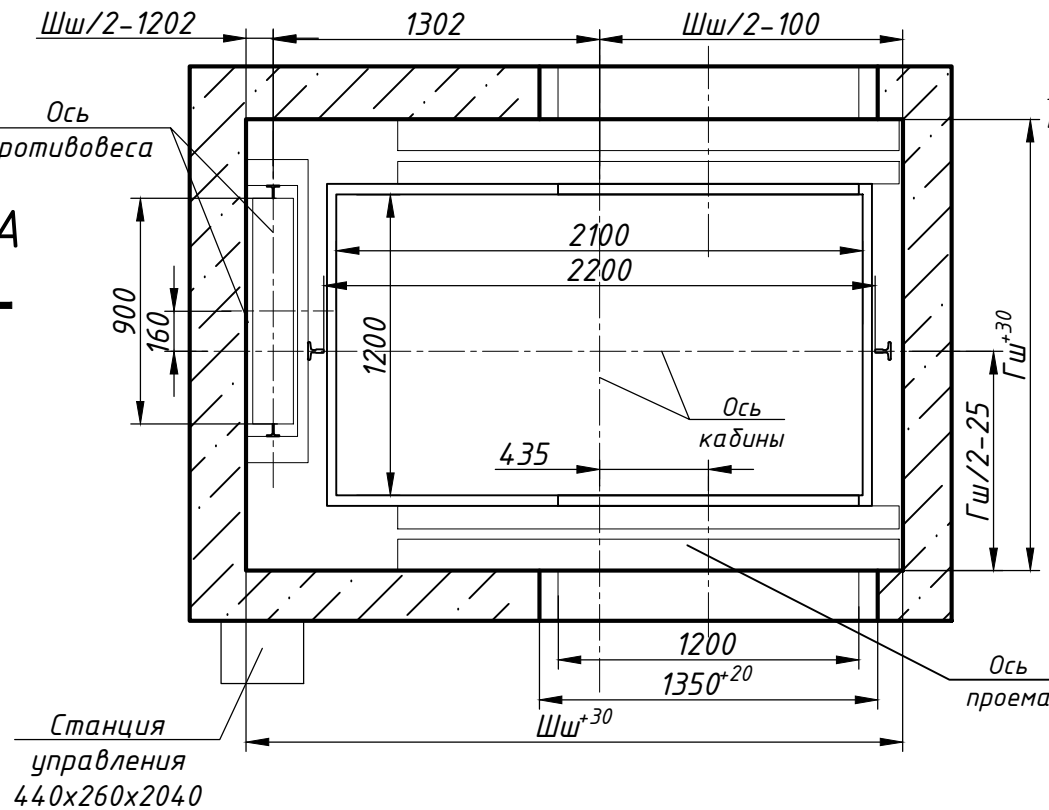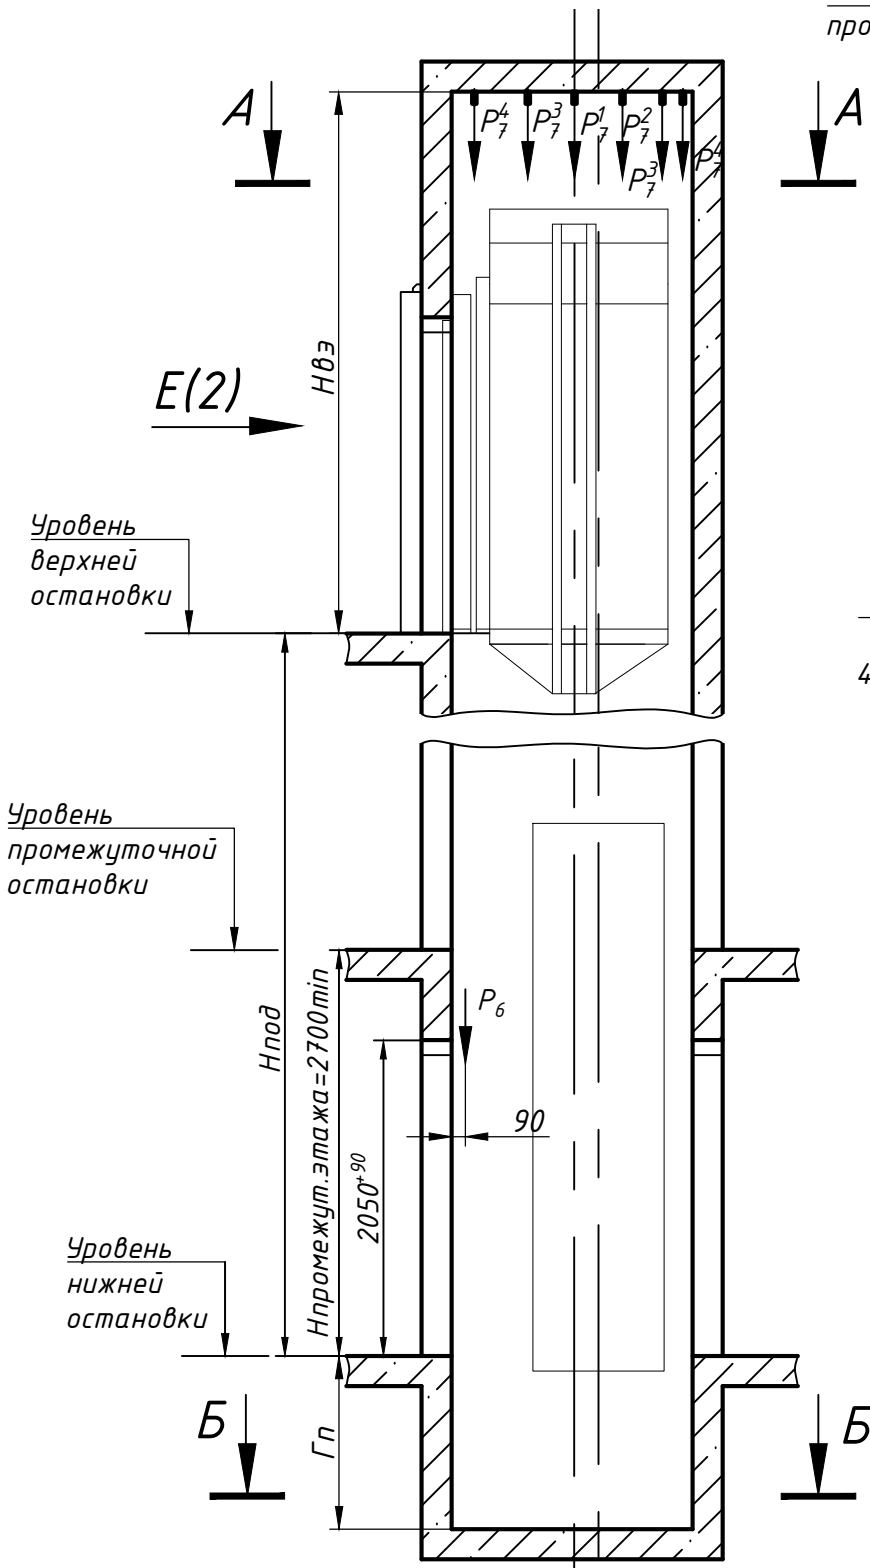

Размеры шахты (в свету)


Параметр шахты, мм	Номинальная скорость, м/с	Значение	
		min	max
Ширина шахты Шш	1,0 и 1,6	2640	3000
Глубина шахты Гш	1,0 и 1,6	1820	2000
Глубина приямка Гп	1,0	1100*	1500
	1,6	1250*	1700
Высота верхнего этажа Нвэ	1,0	3550	-
	1,6	3750	-
Высота подъема Нпод	1,0	2700	60000
	1,6	2700	85000

1. Размеры без допусков для справок.
2. Возможно зеркальное расположение оборудования относительно оси кабины.
3. *Допускается уменьшать глубину приямка Гп до 800 мм для скорости 1,0 м/с (до 1100 мм для скорости 1,6 м/с) при применении специальных устройств безопасности.
4. Данный чертеж должен рассматриваться только совместно с "Общими положениями на проектирование строительной части лифтов "КМЗ" СЗ" (адрес размещения в интернете: www.kmzlift.ru).
5. Внимание! Завод-изготовитель вправе вносить изменения в данный чертеж без предварительного уведомления.

  					ЛП-К1021БМ-1200ТЛ(ТП)-2Д.00.00.000 СЗ				
					Лифт пассажирский Q=1000 кг; V=1,0; 1,6 м/с Кабина 2100х1200х2100 Дверь телескопического открывания 1200х2000 Без машинного помещения Задание на проектирование строительной части	Лит.		Масса	Масштаб
Изм.	Лист	N докум.	Подп.	Дата				—	1:50
Разраб.		Рябикова		12.11.2024					
Пров.		Комов		12.11.2024					
Т.контр.									
						Лист 1		Листов 2	
Н.контр.						КМЗ			
Утв.		Ревин		12.11.2024					

Копировал

Формат

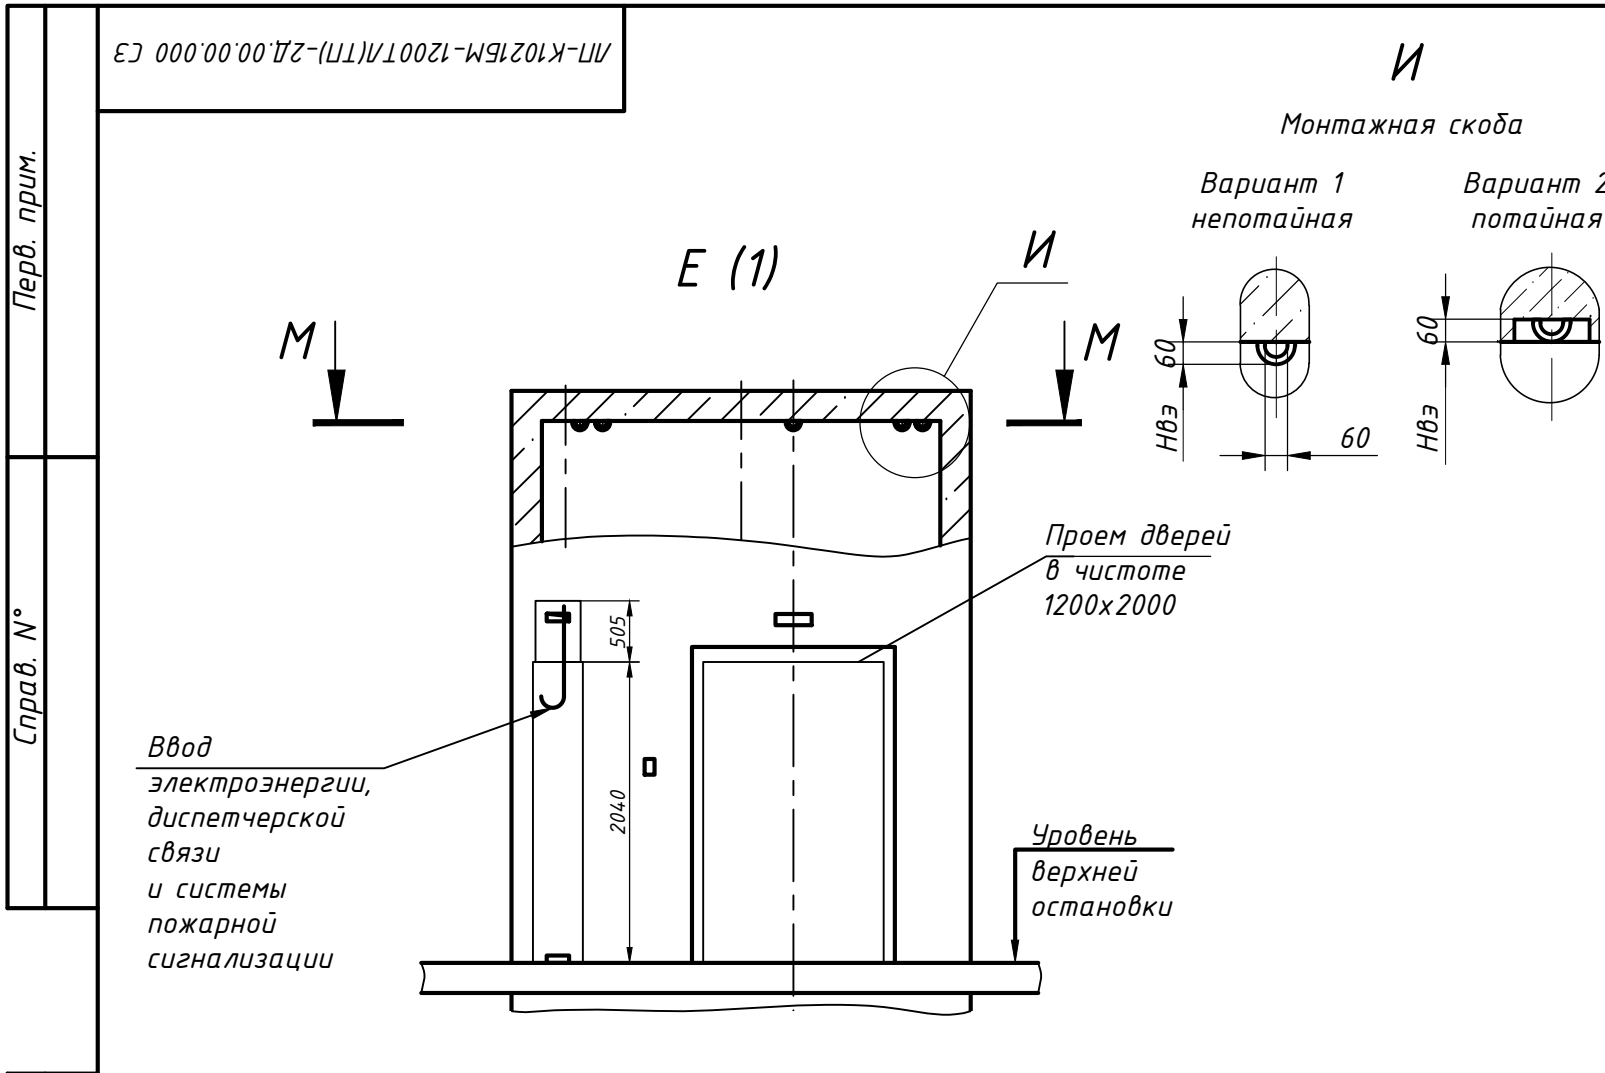

Нагрузки на строительную часть от лифтовой установки			
Обозначени е нагрузки	Величина нагрузки, Н	Схема действия сил	Примечание
P_X^1	14600		Аварийные кратковременные нагрузки при посадке кабины на ловители
P_Y^1	900		
P_Z^1	1200		
P_X^2	2190		
P_Y^2	1300		
P_Z^2	1700		
P_1	40600	На опору направляющей кабины на площадь 150х200 мм	Нагрузки, действующие разновременно и аварийно
P_2	41600		
P_3	25500	На опору направляющей противовеса на площадь 150х200 мм	
P_4	81900	На дuffer кабины на площадь 300х300 мм	
P_5	62200	На дuffer противовеса на площадь 300х300 мм	
P_6	800	На детали крепления дверей в плоскости стены	Постоянные нагрузки
P_7^1	14900	На перекрытие шахты от монтажных скоб.	Нагрузка при монтаже
P_7^2	7600	Нагрузка P_7^1 слева относительно оси кабины работает одновременно с одной из двух нагрузок справа. Две соседние нагрузки справа работают разновременно.	
P_7^3	14700		
P_7^4	2200	Нагрузки P_7^3 - работают одновременно.	
P_8	ГОСТ Р 58752-2019	На средства подмащивания	

