
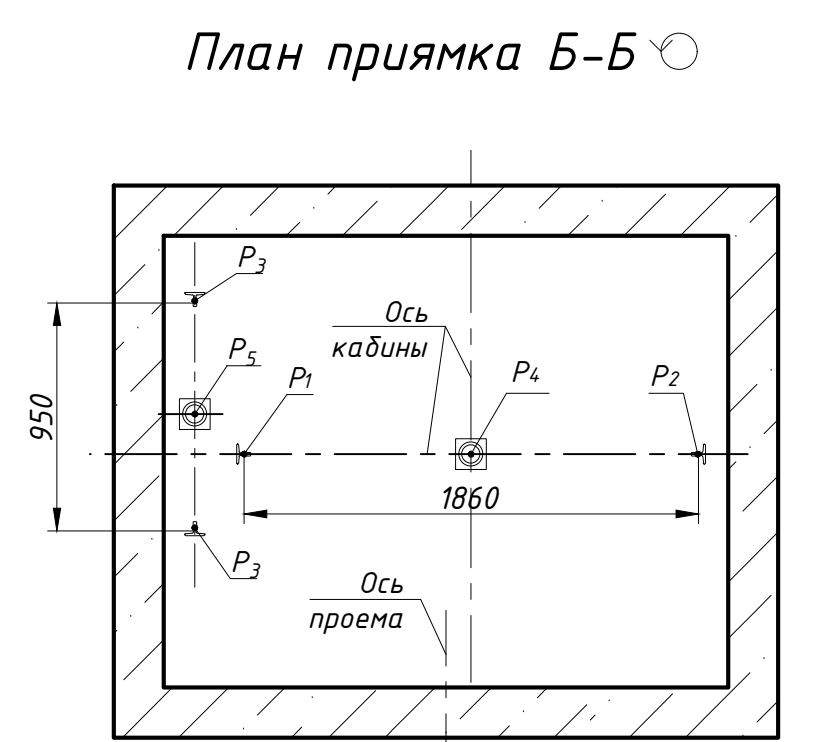
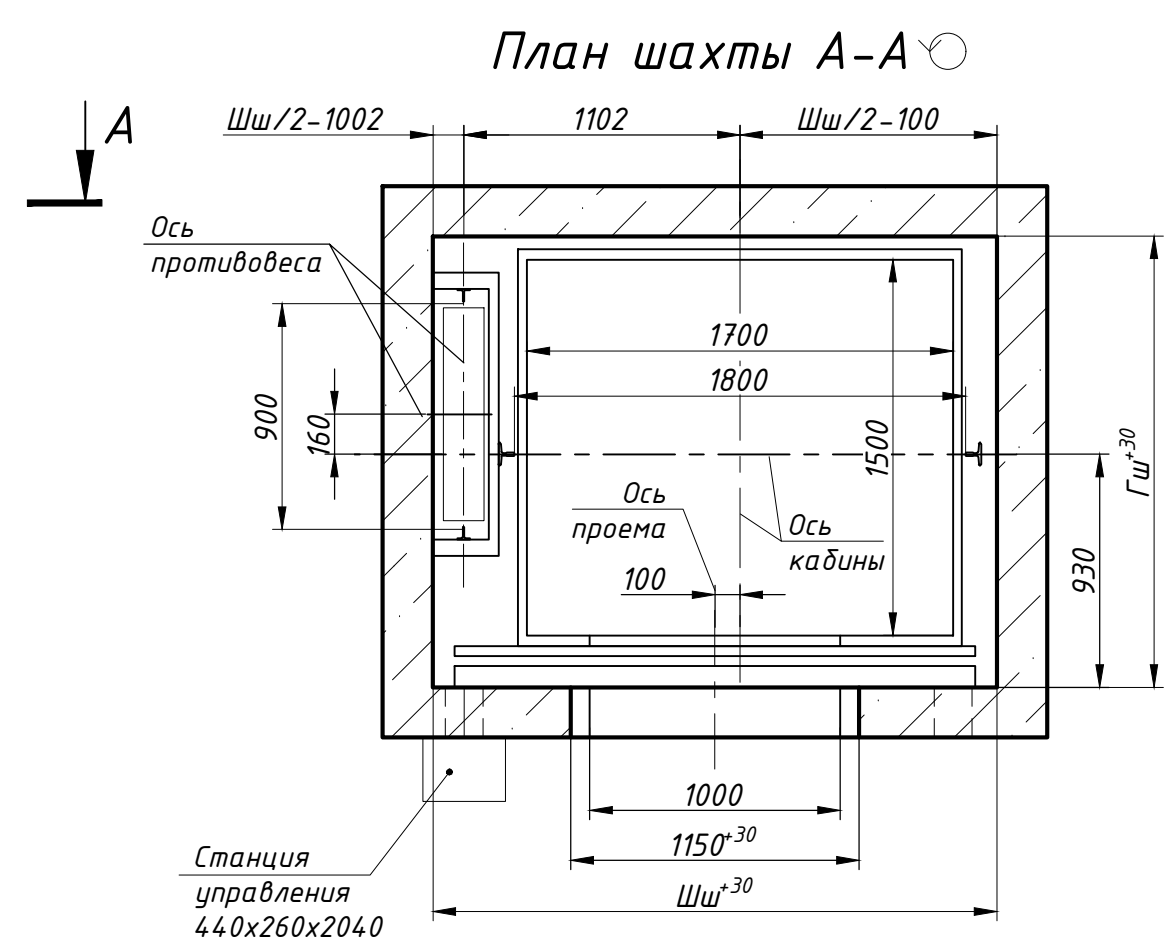


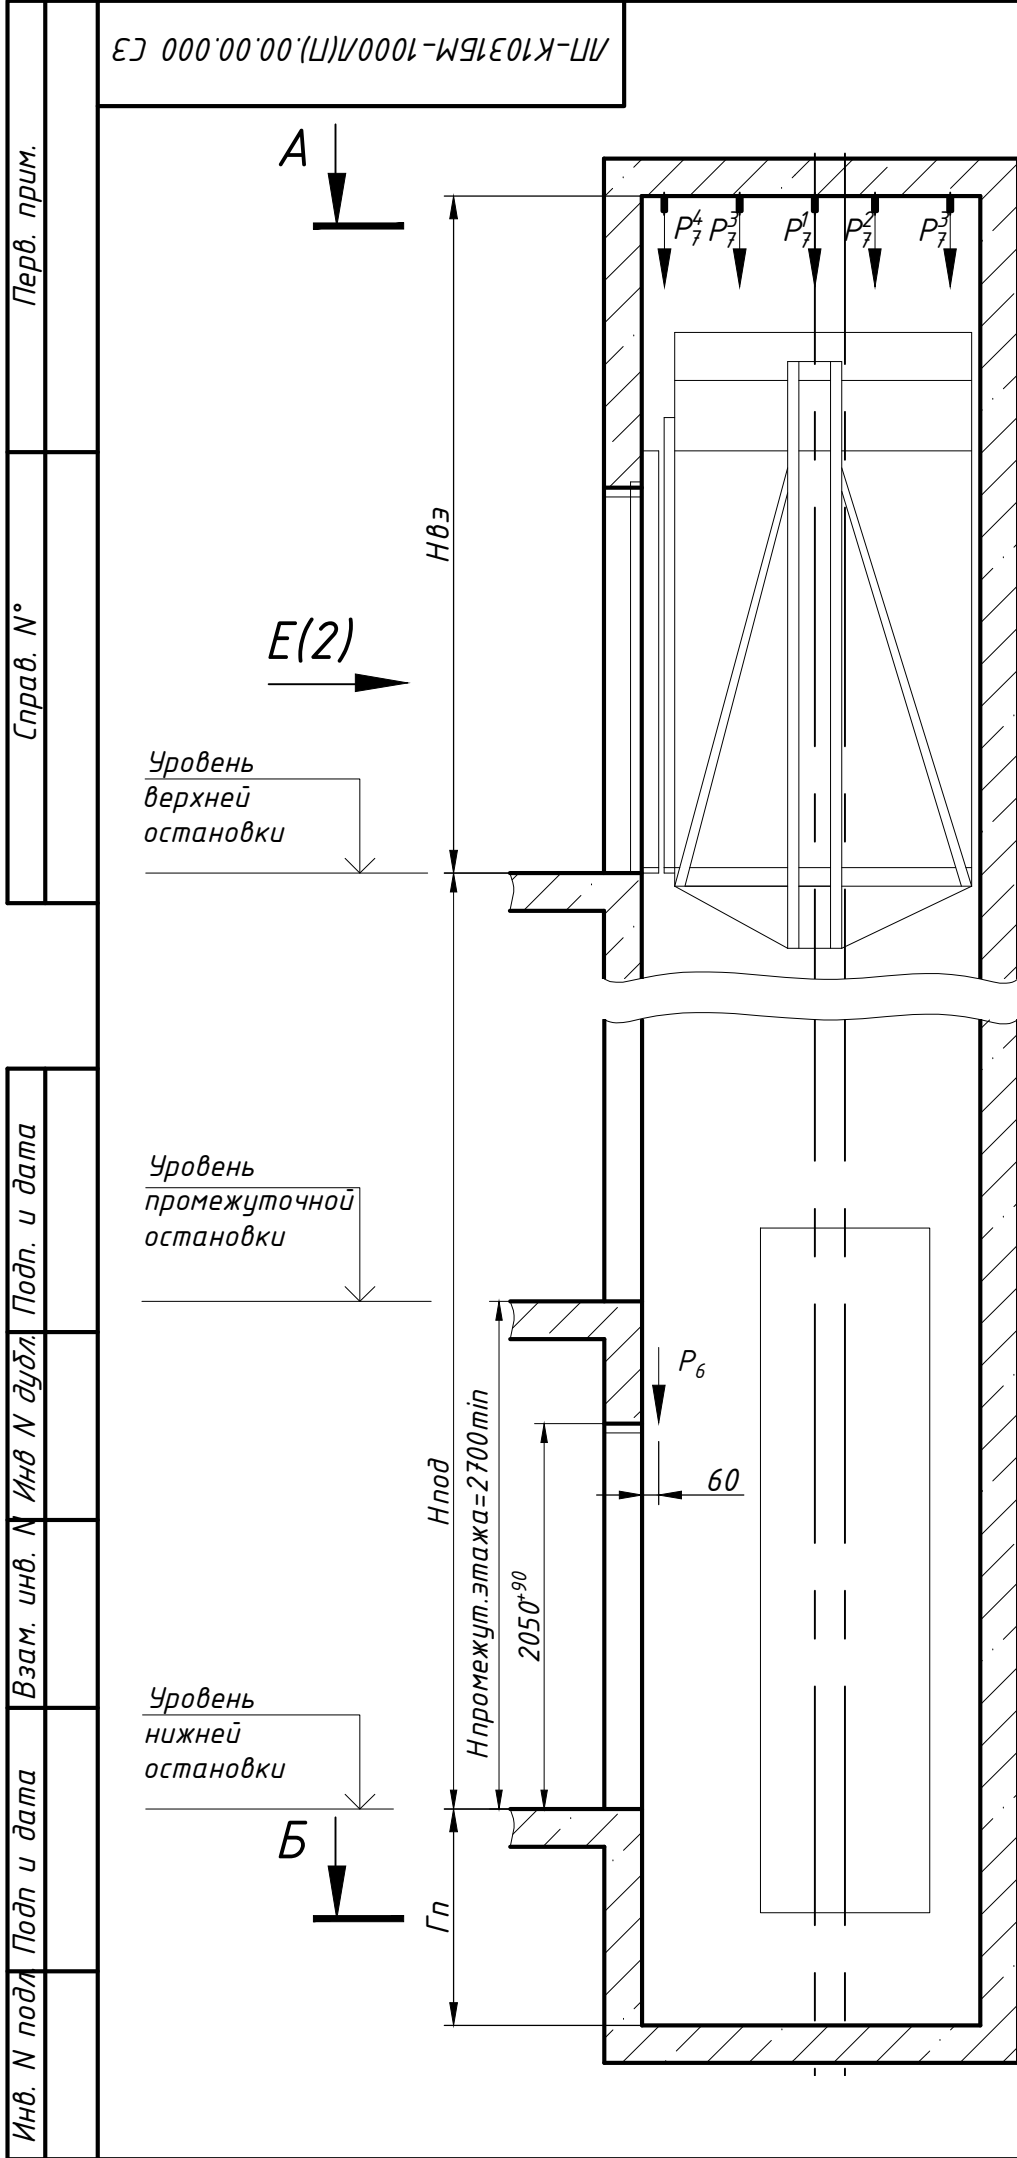

Размеры шахты (в свету)

Параметр	Значение	
	min	max
Ширина шахты Шш, мм	2230	2700
Глубина шахты Гш, мм	1800	2100
Глубина прямка Гп, мм	скорость 1,0 м/с	1100*
	скорость 1,6 м/с	1250*
Высота верхнего этажа Нвз, мм	скорость 1,0 м/с	3550
	скорость 1,6 м/с	3750
Высота подъема Нпод, мм	скорость 1,0 м/с	2700
	скорость 1,6 м/с	2700

- Размеры без допусков для справок.
- Возможно зеркальное расположение оборудования относительно оси кабины.
- *Допускается уменьшать глубину прямка Гп до 800 мм для скорости 1,0 м/с (до 1100 мм для скорости 1,6м/с) при применении специальных устройств безопасности.
- Данный чертеж должен рассматриваться только совместно с "Общими положениями на проектирование строительной части лифтов "КМЗ" СЗ" (адрес размещения в интернете: www.kmzlift.ru).
- Внимание! Завод-изготовитель вправе вносить изменения в данный чертеж без предварительного уведомления.

ЛП-К1031БМ-1000Л(П).00.00.000 СЗ				Лифт пассажирский Q=1000 кг; V=1,0; 1,6 м/с Кабина 1700x1500x2100 Дверь центрального открывания 1000x2000 Без машинного помещения Задание на проектирование строительной части		
Изм. Лист	№ докум.	Подп.	Дата	Лит.	Масса	Масштаб
Разраб.	Рябикова	Р	12.11.2024			-
Пров.	Комов	Комов	12.11.2024			
Т.контр.				Лист 1	Листов 2	
Н.контр.				КМЗ		
Утв.	Ревин	Ревин	12.11.2024			

ЛП-К1031БМ-1000Л(П).00.00.000 СЗ




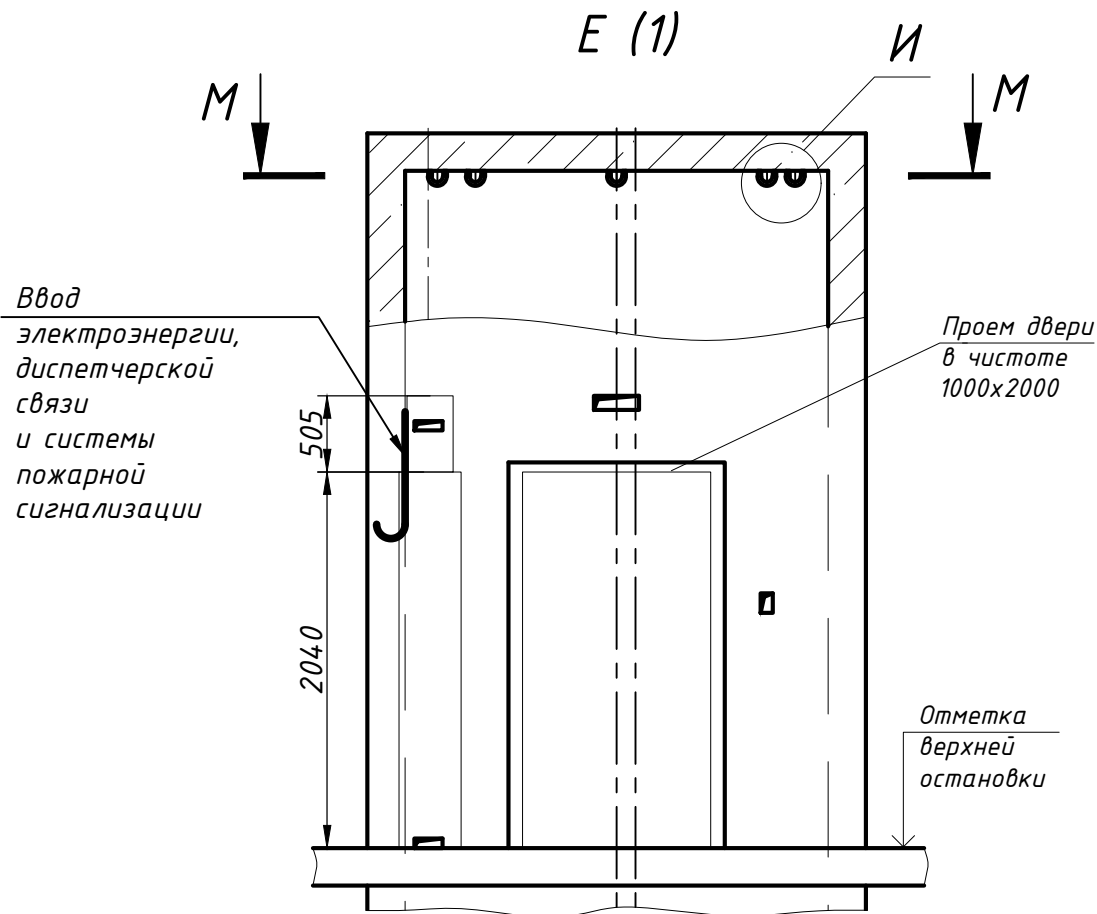


Схема расположения монтажных скоб
М-М

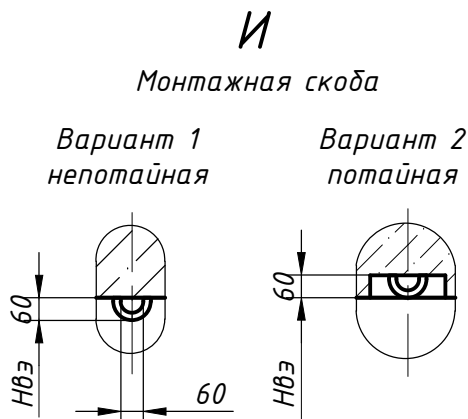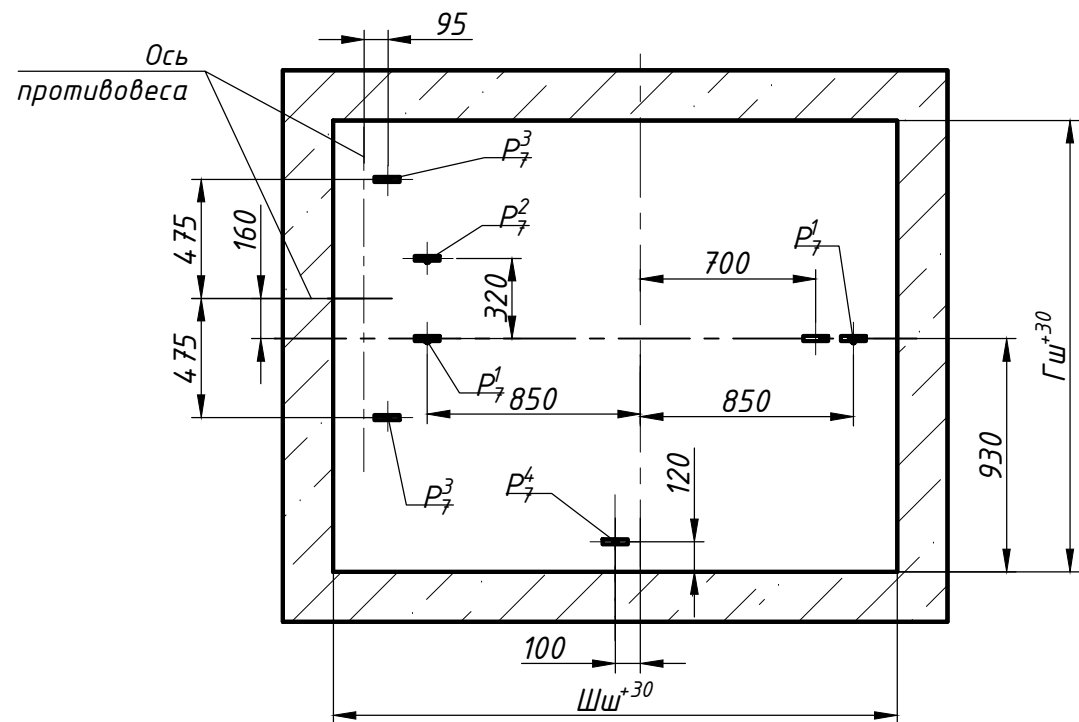

Вариант расположения
станции управления в нише

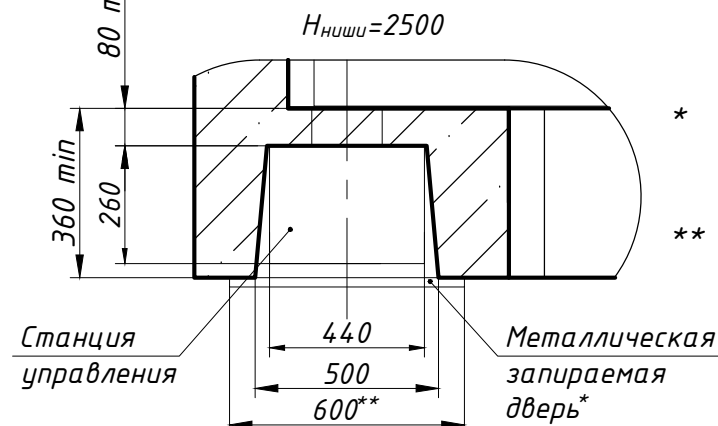

* Дверь в комплект поставки лифта не входит, устанавливается по усмотрению заказчика.
** Размер справочный.

Нагрузки на строительную часть от лифтовой установки

Обозначение нагрузки	Величина нагрузки, Н	Схема действия сил	Примечание
P_X^1	10300		Аварийные кратковременные нагрузки при посадке кабины на ловители
P_Y^1	1000		
P_Z^1	1200		
P_X^2	15400		
P_Y^2	1400		
P_Z^2	1700		
P_1	35800	На опору направляющей кабины на площадь 150x200 мм	Нагрузки, действующие одновременно и аварийно
P_2	35600		
P_3	20900	На опору направляющей противовеса на площадь 300x300 мм	
P_4	69700	На буфер кабины на площадь 300x300 мм	
P_5	50100	На буфер противовеса на площадь 300x300 мм	Постоянные нагрузки
P_6	800	На детали крепления дверей в плоскости стены	
P_7^1	13100	На перекрытие шахты от монтажных скоб. Нагрузка P_7^1 справа относительно оси кабины работает одновременно с одной из двух нагрузок слева. Две нагрузки слева работают разновременно. Нагрузки P_7^3 , P_7^4 работают разновременно.	Нагрузка при монтаже
P_7^2	7600		
P_7^3	13400		
P_7^4	1900		
P_8	ГОСТ Р 58752-2019	На средства подмащивания	